

Straßenbauverwaltung Baden-Württemberg

Regierungspräsidium Tübingen

Bundestraße B27

von NK 7619 068 n NK 7520 048 Stat. 0 570 bis NK 7520 006 n NK 7520 008 Stat. 2 189

B 27, Bodelshausen (L 389) - Nehren (L 394)

PROJIS-Nr.: 08 89 7050 00 00


FESTSTELLUNGSENTWURF

UNTERLAGE 10.1

- Grunderwerbsplan -

Aufgestellt:
Regierungspräsidium Tübingen
Abt. 4 Straßenwesen und Verkehr
Ref. 44 Straßenplanung

Tübingen, den 13.12.2019

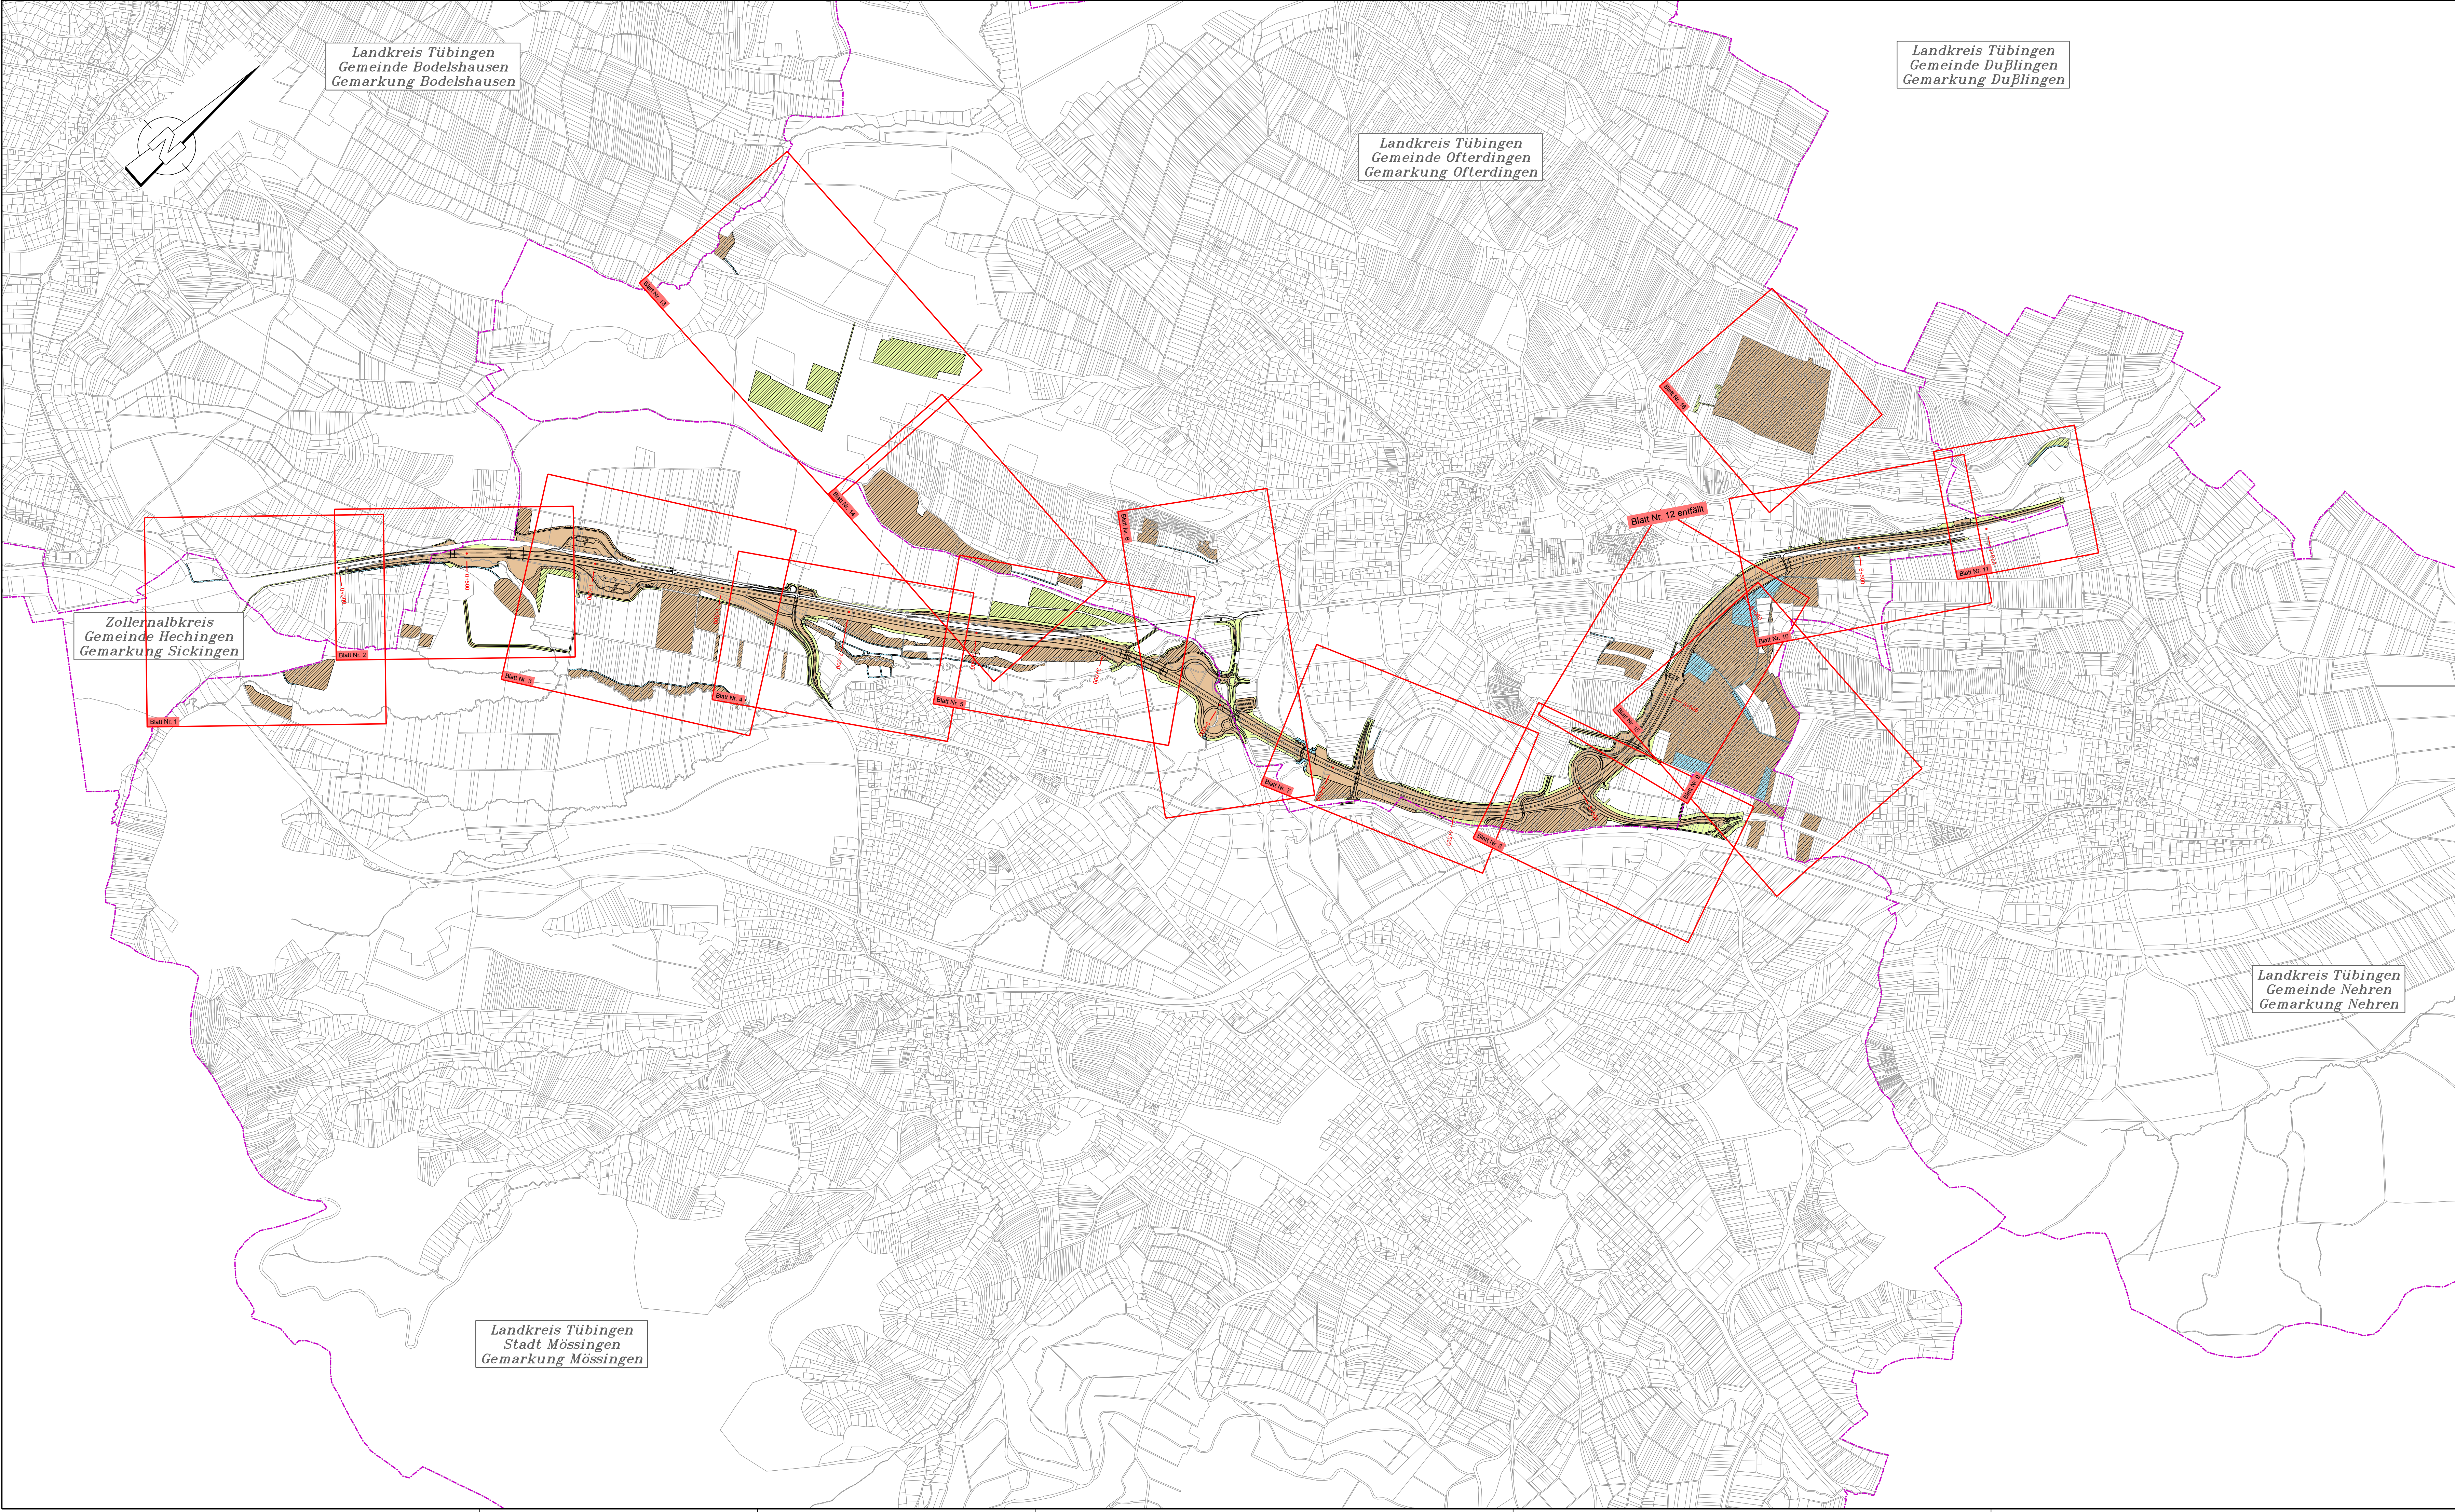

Zeichenerklärung

Grunderwerb

zu erwerbende Fläche für Straßenbau / für LBP / für Dritte

vorübergehend in Anspruch zu nehmende Fläche für Straßenbau / für LBP / für Dritte

dauernd zu belastende Fläche für Straßenbau / für LBP / für Dritte

3 14/2

4 248 m²

Flur / Flurstück / Größe des Flurstückes

2 34.1

345 m²

lfd. Nr. im Grunderwerbsverzeichnis / Größe der Teilfläche
2 Nr. des Grunderwerbsplanes
34 lfd. Nr. des betroffenen Flurstückes
1 Teilfläche eines Flurstückes

116/12

Entwurfsbearbeitung

INGENIEURBÜRO
DIPL.-ING. K. LANGENBACH GmbH
BERATENDE INGENIEURE VBI

72488 SIGMARINGEN, In der Au 11
TEL:075717445-0 E-Mail: info@langenbach.de
in Kooperation mit:
K. Langerbach Dresden GmbH
Altenrainstraße 15A, 01309 Dresden, Tel.:0351/31541-0

bearbeitet: Tgh/AbA
gezeichnet: AbA

geprüft:
13.12.2019

Straßenbauverwaltung
Baden - Württemberg
Regierungspräsidium Tübingen

bearbeitet

Datum

Name

Nr.	Art der Änderung	Datum	Name

Anfangsstation	von Netzknoten	nach Netzknoten	Station
Endstation	7 6 1 9 0 6 8	7 5 2 0 0 4 8	0 5 7 0
	7 5 2 0 0 0 6	7 5 2 0 0 0 8	2 1 1 8 9

Lagesystem:	GK ☒	UTM ☐	Stand Kataster:	03/2019
Höhensystem:	NN ☒	NHN ☐	Bestandsvermessung:	10/2009

FESTSTELLUNGSENTWURF

Straßenbauverwaltung Baden - Württemberg

Straße: **B 27**

Nächster Ort: **Tübingen**

PROJIS-Nr.: **08 89 7050 00 00**

PSP- Element: **V2410.B0027.N74**

Unterlage: **10.1**

Blatt-Nr.: **0**

Übersichtslageplan
Grunderwerb

Maßstab: **1:10.000**


B 27
Bodelshausen (L389) - Nehren (L394)
Bau-km 0+000 bis Bau-km 6+911,528

Aufgestellt:
Regierungspräsidium Tübingen
Abt. 4 Straßenwesen und Verkehr
Ref. 44 Planung
Tübingen, den 13.12.2019

Gedrucktes ist Eigentum der Landesvermessung Baden-Württemberg, www.lgv-bw.de, Az.: 2051-S-1/19
Geodaten sind © Landesvermessung Baden-Württemberg

CARD 6.1 / B0027P-Bezeichnung / 10001GE-FZ1 / 10001GE / 13.12.2019

Format: 116,0 x 68,4 x 0,080 mm

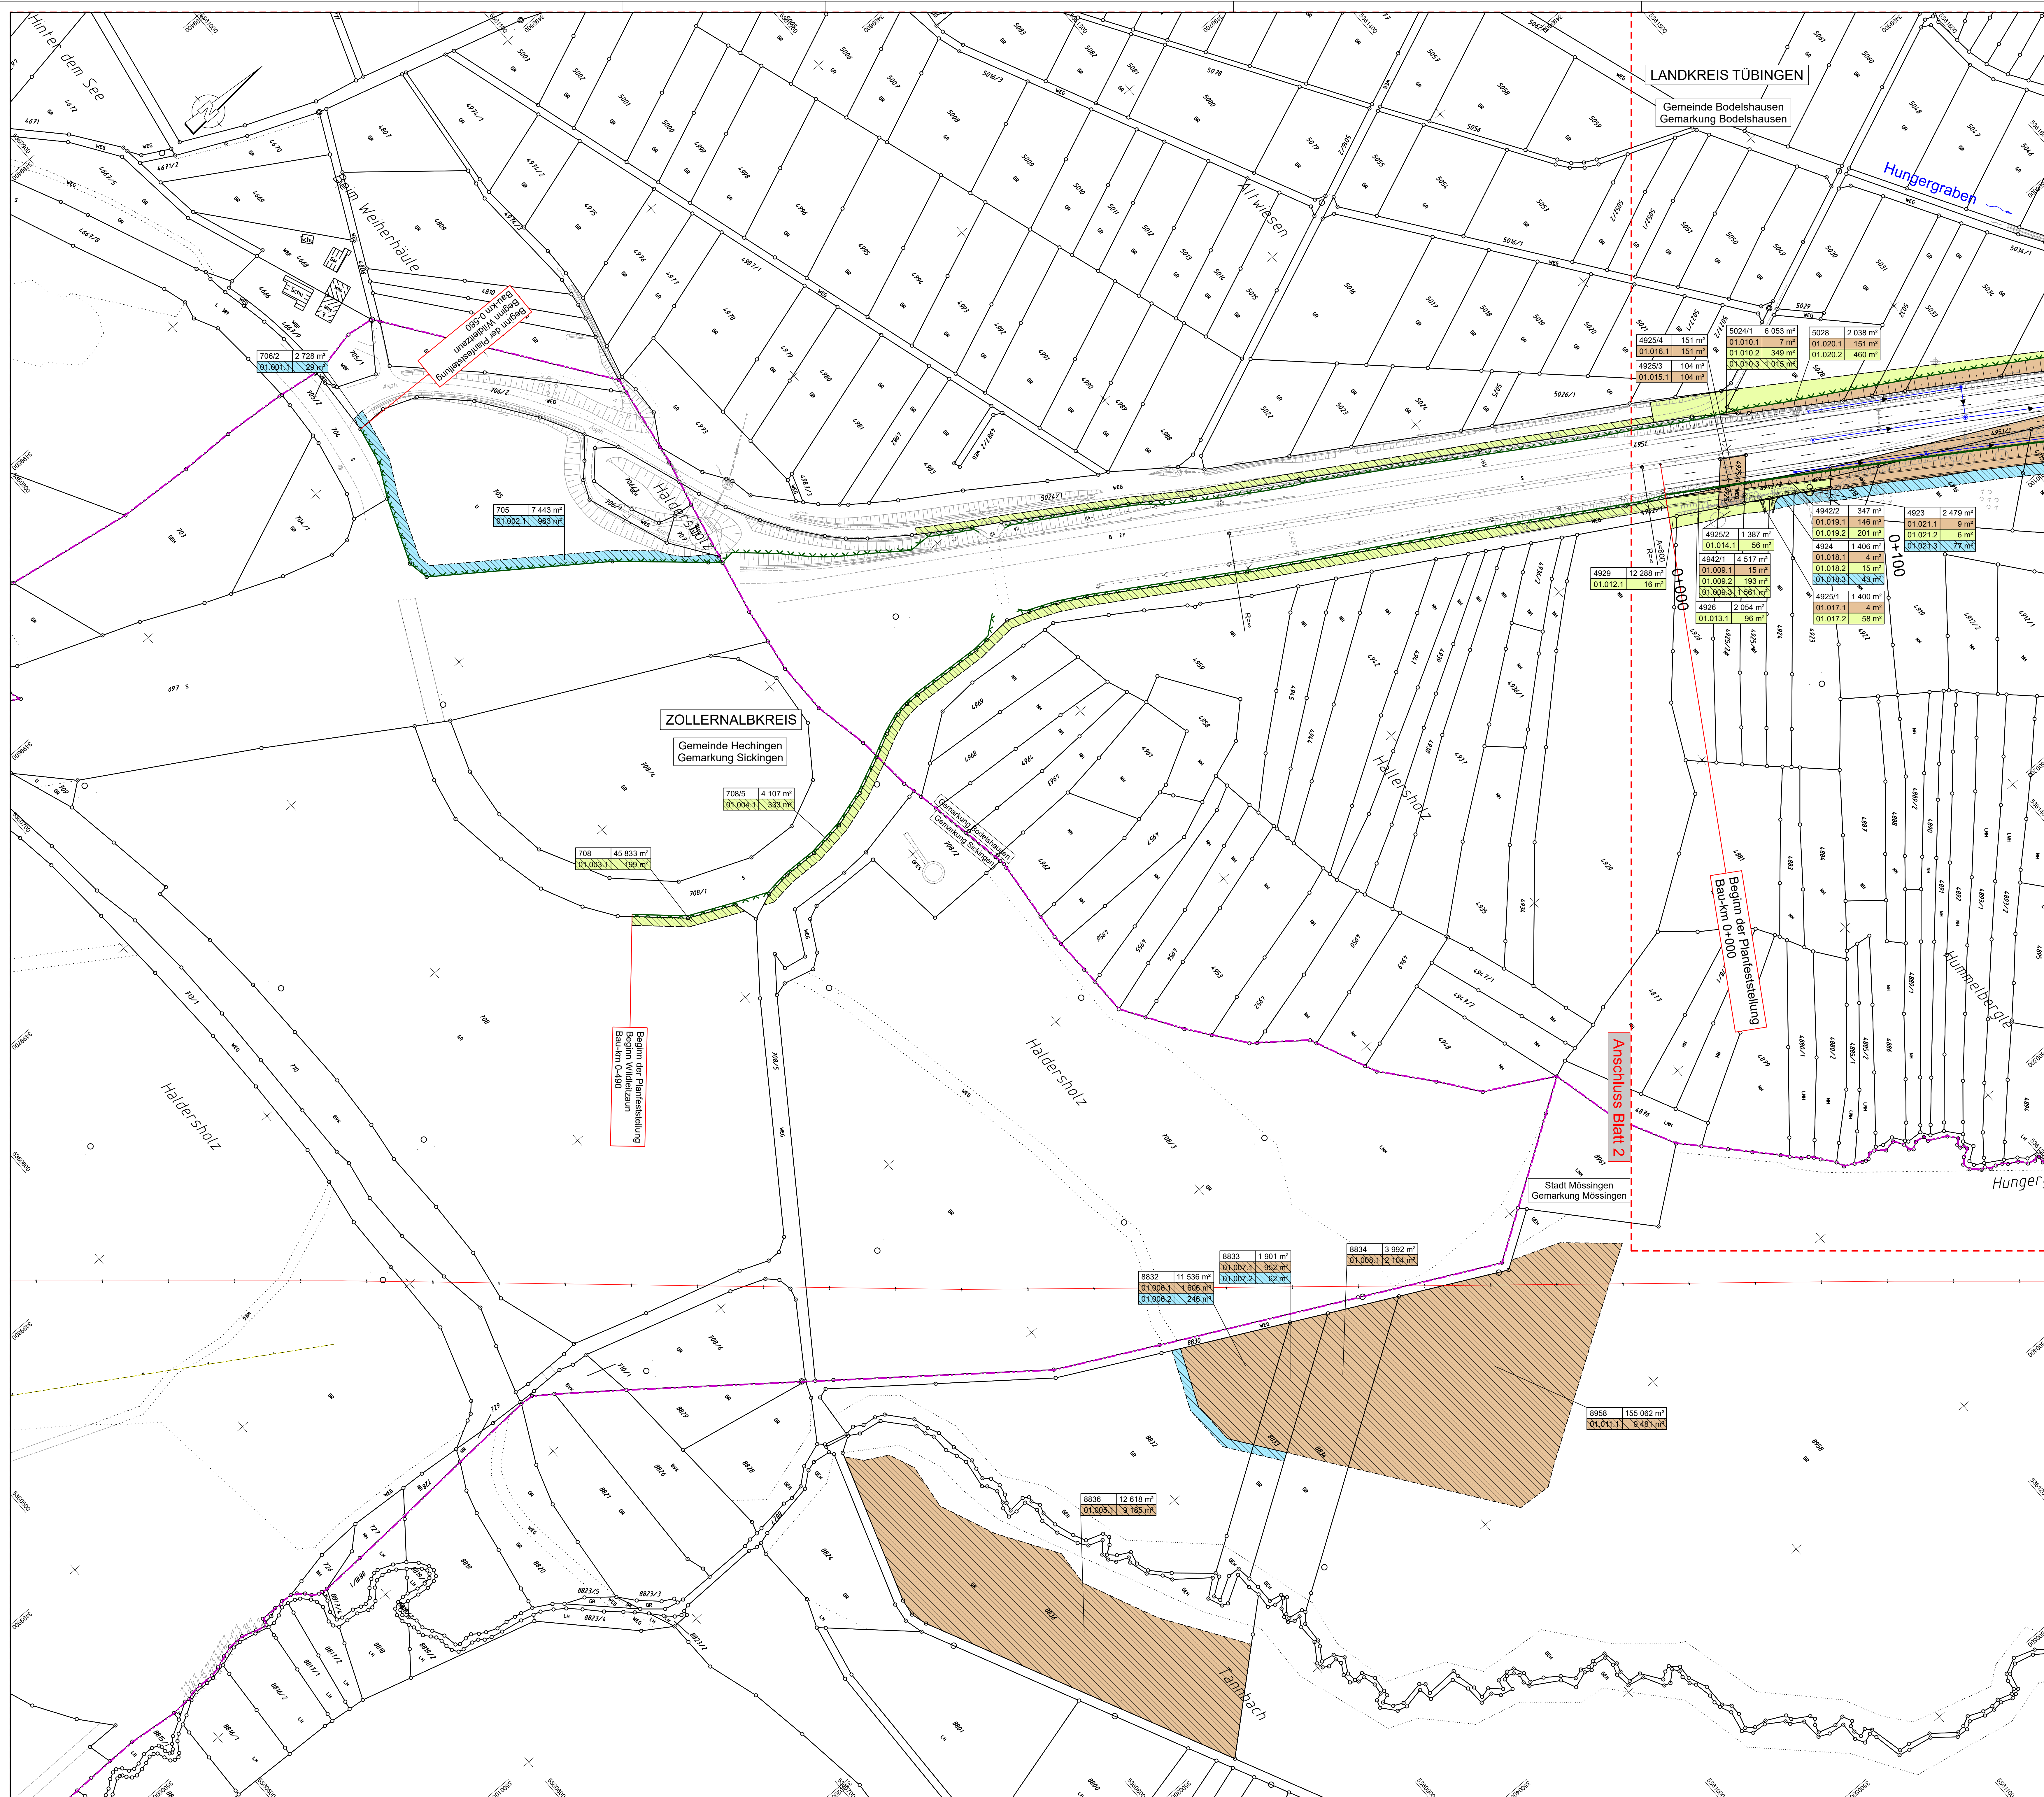

Zeichenerklärung

Grunderwerb

- zu erwerbende Fläche für Straßenbau / für LBP / für Dritte
- vorübergehend in Anspruch zu nehmende Fläche für Straßenbau / für LBP / für Dritte
- dauernd zu belastende Fläche für Straßenbau / für LBP / für Dritte
- geplanter Gebäudeabruch

8 | 14/2 | 4 248 m² Flur / Flurstück / Größe des Flurstückes


2.34.1 | 345 m² lfd. Nr. im Grunderwerbsverzeichnis / Größe der Teilfläche
2 Nr. des Grunderwerbsplanes
34 Nr. des betroffenen Flurstückes
1 Teilfläche eines Flurstückes

— Zusammengehörigkeitspfeil

— Gemarkungsgrenze

— Flurstücksgrenze
außerhalb innerhalb des Baufeldes

116/12 Flurstücksnummer

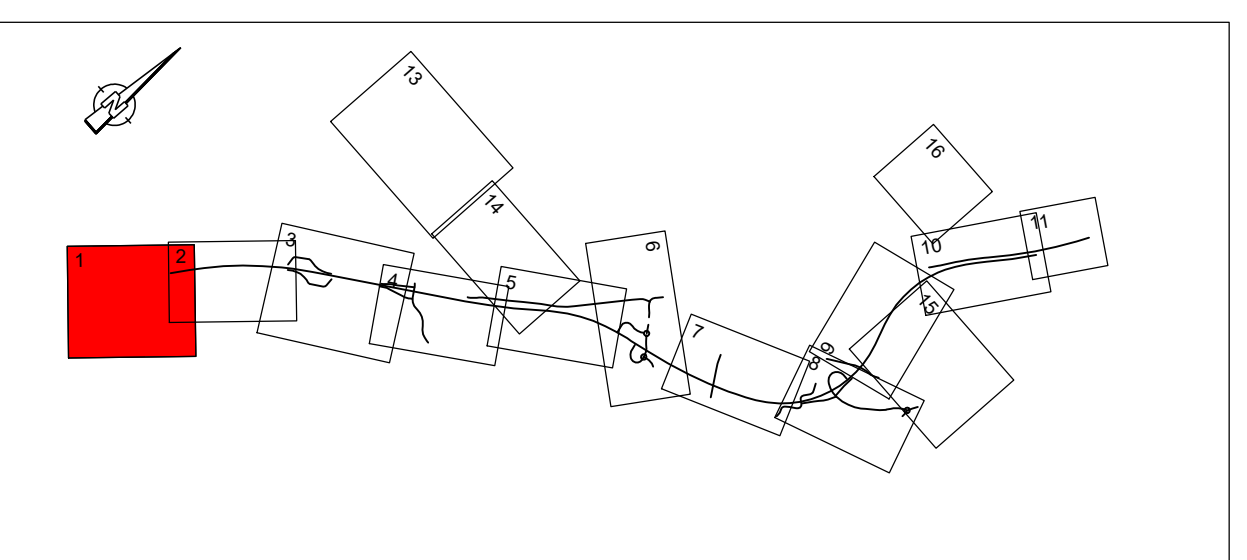

INGENIEURBÜRO
DIPL. ING. K. LANGENBACH GmbH
BERATENDE INGENIEURE VBI

72488 SIGMARINGEN, in der Au 11
TEL 07371/7445-0 E-Mail: info@langenbach.de
in Kooperation mit:
K. Langenbach Dresden GmbH
Auenmühlstraße 15A, 01309 Dresden, Tel. 0351/51541-0

bearbeitet: TjHAB
gezeichnet: ABA
13.12.2019

Straßenbauverwaltung
Baden - Württemberg
Regierungspräsidium Tübingen

Datum:
Name:
bearbeitet:
bearbeitet:

Nr.	Art der Änderung	Datum	Name

von Netzknoten	nach Netzknoten	Station
7181910618	7152100481	01570
7152100106	7152100108	21189

Lage-system:	GK ☒	UTM ☐	Stand Kataster:	03/2019
Höhen-system:	NN ☒	NHN ☐	Bestandsvermessung:	10/2009

FESTSTELLUNGSENTWURF


Straßenbauverwaltung Baden - Württemberg
B 27
Nächster Ort: Tübingen
PROJIS-Nr.: 08 89 7050 00 00
PSP-Element: V.2410.B0027.N74

Unterlage: 10.1
Blatt-Nr.: 1
Grunderwerbsplan
Maßstab: 1:1000

B 27
Bodelshausen (L389) - Nehren (L394)
Bau-km 0+000 bis Bau-km 6+911.528

Aufgestellt:
Regierungspräsidium Tübingen
Abt. 4 - Straßenwesen und Verkehr
Ref. 44 - Planung
Tübingen, den 13.12.2019

Geodaten © Landesamt für Geodäsie und Vermessung Baden-Württemberg, www.lgv.bw.de, Az.: 2813-1/19
Spezialplan © Landesverwaltung Baden-Württemberg

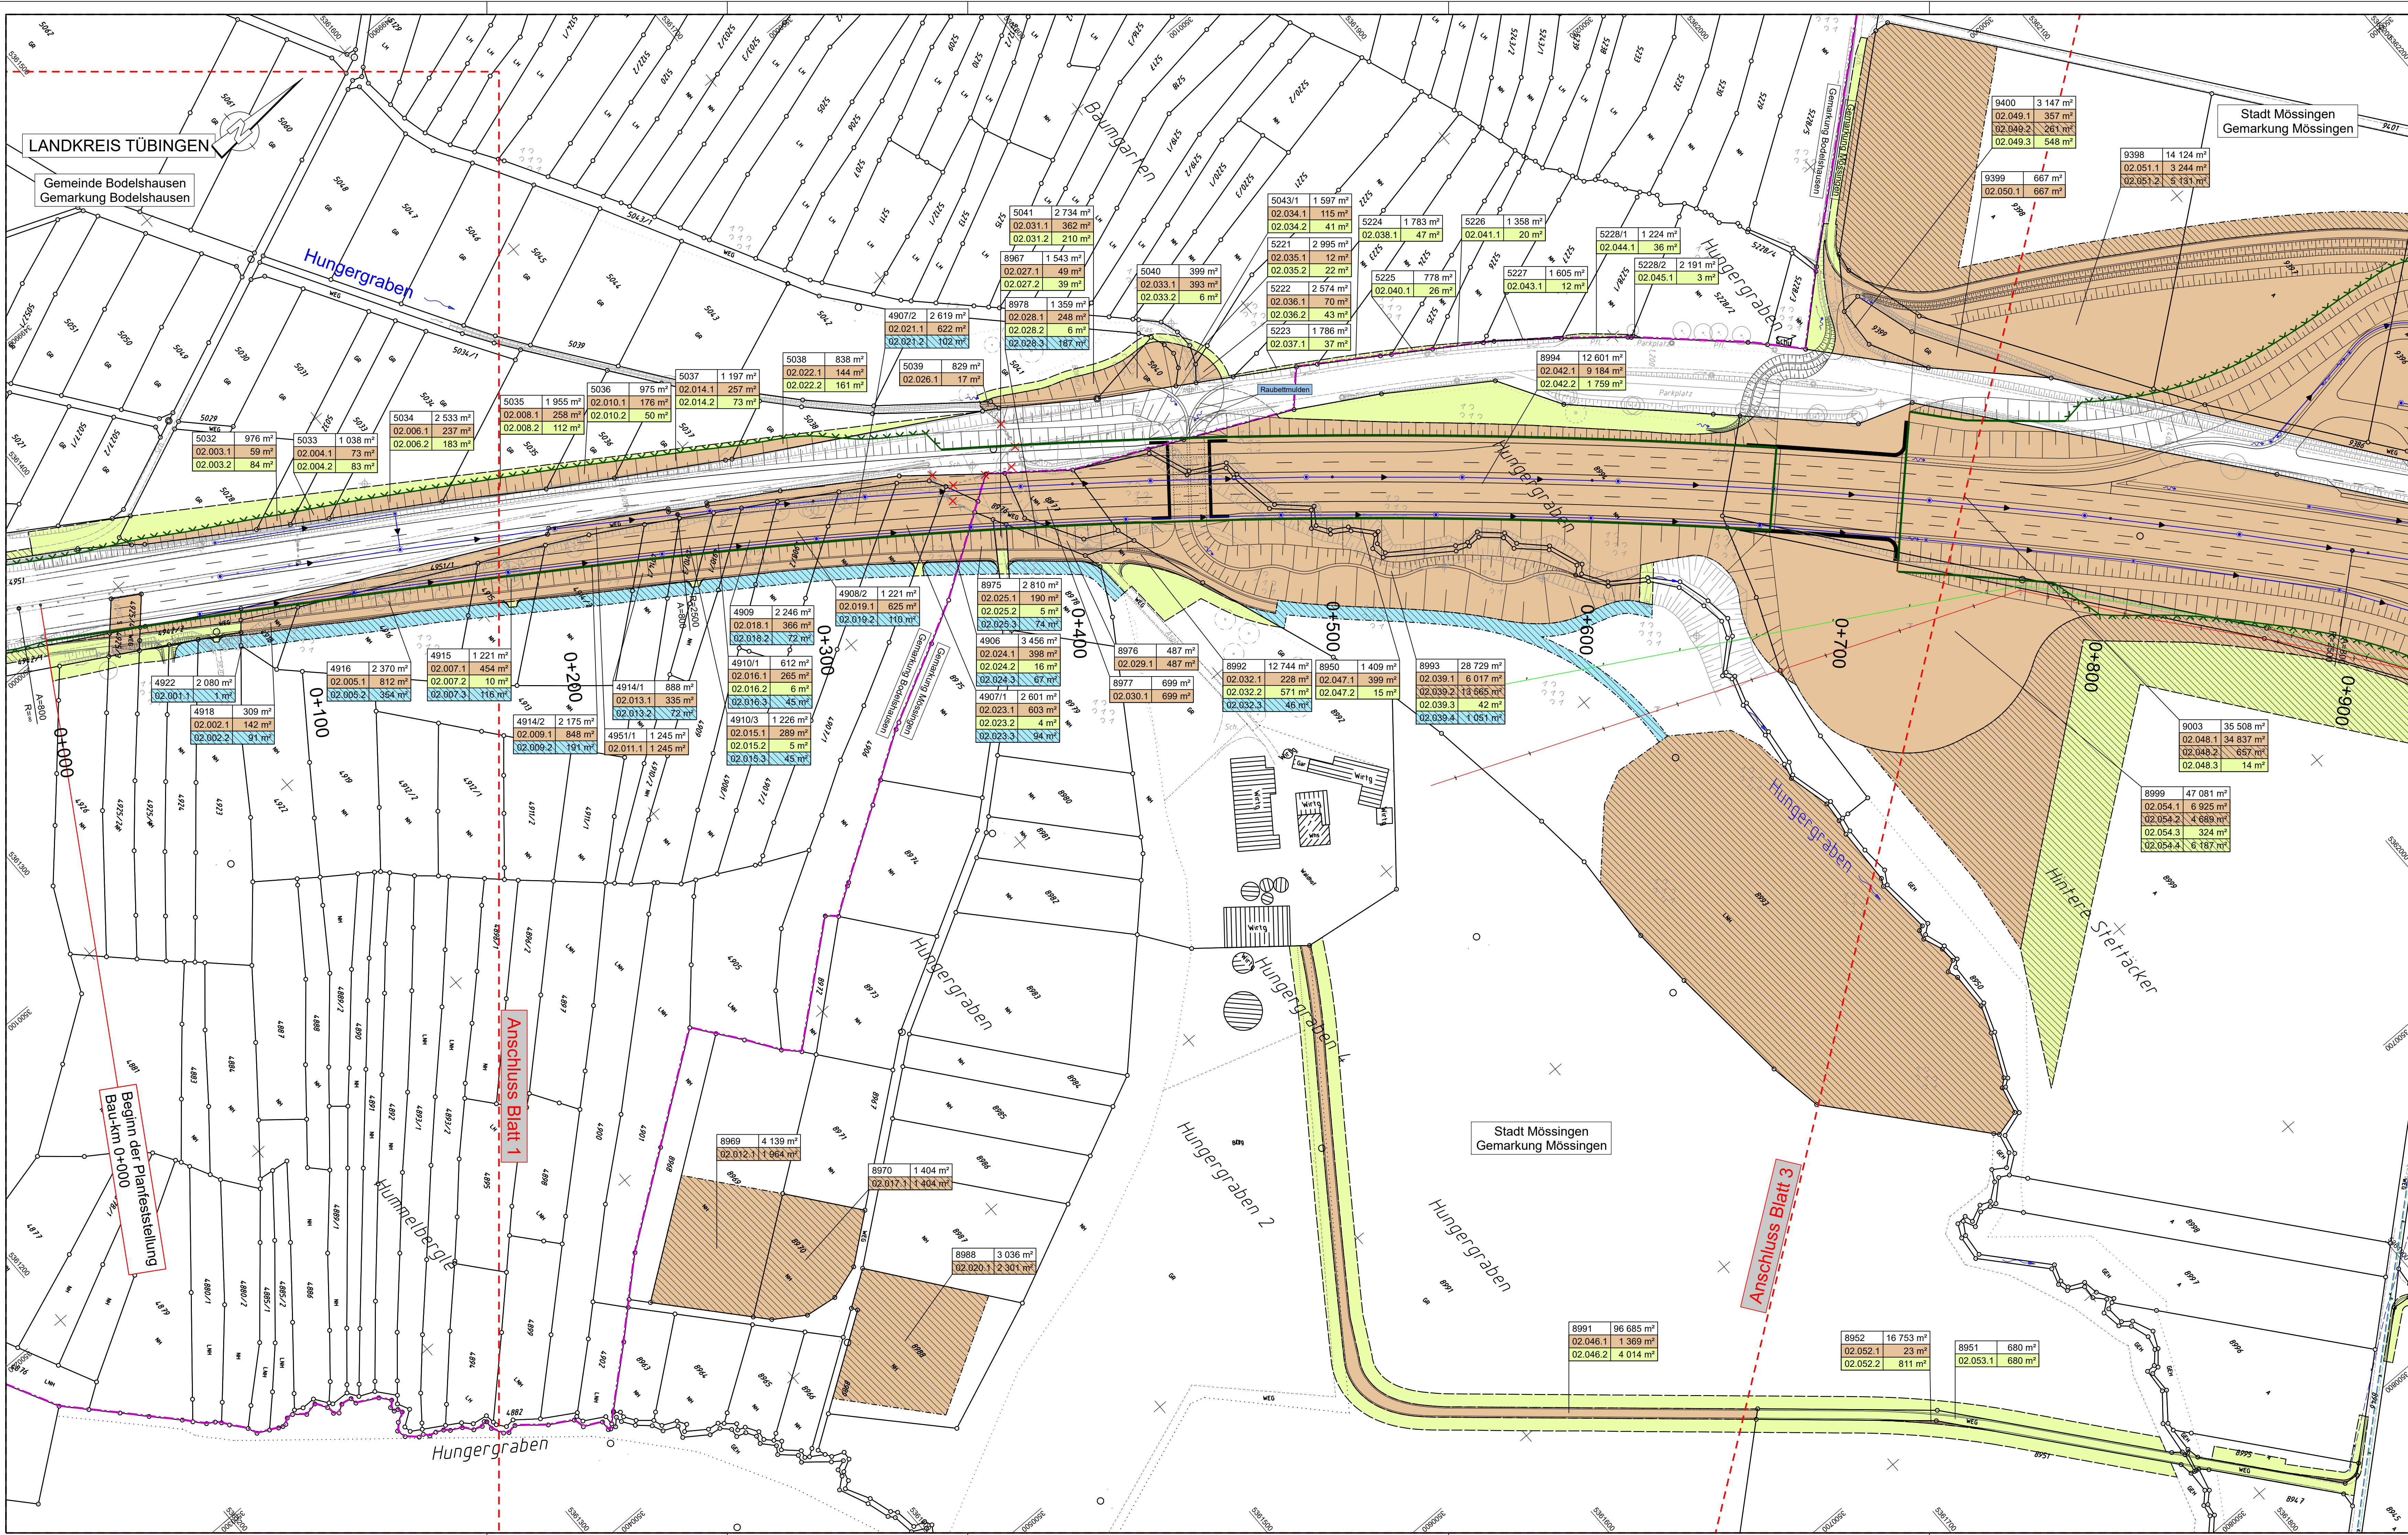

Zeichenerklärung

Grunderwerb

- zu erwerbende Fläche für Straßenbau / für LBP / für Dritte
- vorübergehend in Anspruch zu nehmende Fläche für Straßenbau / für LBP / für Dritte
- dauernd zu belastende Fläche für Straßenbau / für LBP / für Dritte
- geplanter Gebäudeabruch

3 14/2 4 248 m² Flur / Flurstück / Größe des Flurstückes

2.34.1 345 m² lfd. Nr. im Grunderwerbsverzeichnis / Größe der Teilfläche
2 Nr. des Grunderwerbsplanes
34 lfd. Nr. des betroffenen Flurstückes
1 Teilfläche eines Flurstückes


Zusammengehörigkeitspfeil

Gemarkungsgrenze

Flurstücksgrenze
außerhalb / innerhalb des Baufeldes

Flurstücksnummer

116/12

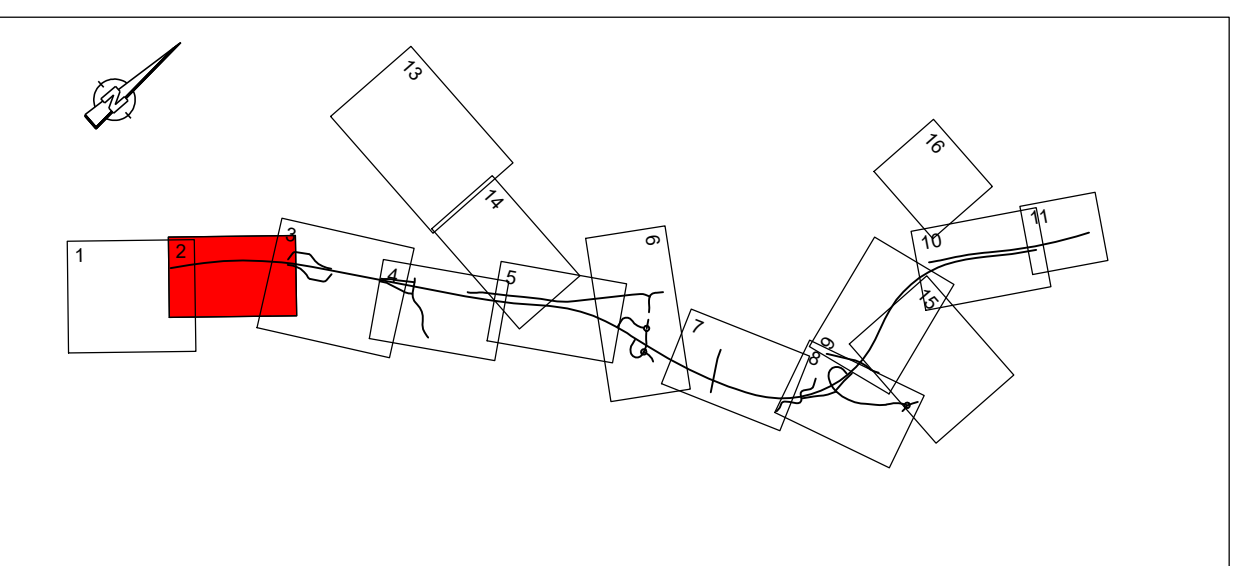

Entwurfsbearbeitung:

INGENIEURBÜRO
DIPL. ING. K. LANGENBACH GmbH
BERATENDE INGENIEURE VBI

72488 SIGMARINGEN, in der Au 11
TEL: 07571/7445-0 E-Mail: info@langenbach.de

in Kooperation mit:
K. Langenbach Dresden GmbH
Altensteinstraße 15A, 01309 Dresden, Tel. 0351/51541-0

bearbeitet: Tgt/AbA
gezeichnet: AbA

13.12.2019

Straßenbauverwaltung
Baden - Württemberg
Regierungspräsidium Tübingen

bearbeitet Datum Name

Nr.	Art der Änderung	Datum	Name

von Netzknoten	nach Netzknoten	Station
7 6 1 9 0 1 6 8	7 5 2 0 0 4 1 8	0 5 7 0
7 5 2 0 0 1 6	7 5 2 0 0 0 8	2 1 1 8 9

Lagesystem: GK ☒ UTM ☐ Stand Kataster: 03/2019

Höhensystem: NN ☒ NHN ☐ Bestandsvermessung: 10/2009

FESTSTELLUNGSENTWURF

Straßenbauverwaltung Baden - Württemberg

Straße: B 27

Nächster Ort: Tübingen

PROJIS-Nr.: 08 89 7050 00 00

PSP- Element: V.2410.B0027.N74

Unterlage 10.1

Blatt-Nr. 2

Grunderwerbsplan


Maßstab: 1:1000

B 27
Bodelshausen (L389) - Nehren (L394)
Bau-km 0+000 bis Bau-km 6+911,528

Aufgestellt:
Regierungspräsidium Tübingen
Abt. 4 - Straßenwesen und Verkehr
Ref. 44 - Planung

Tübingen, den 13.12.2019

Geobasisdaten © Landesamt für GeoInformation und Landesentwicklung Baden-Württemberg, www.lgis.bw.de, Az.: 2851/5-1/19
Grafische Daten © Landesverwaltung Baden-Württemberg
CAD: 5.1 / B0027OFF_3mengen / 1902_LBP06.PLT / 1902_LBP06: 13.12.2019
Format: 113,5 x 19,8 cm

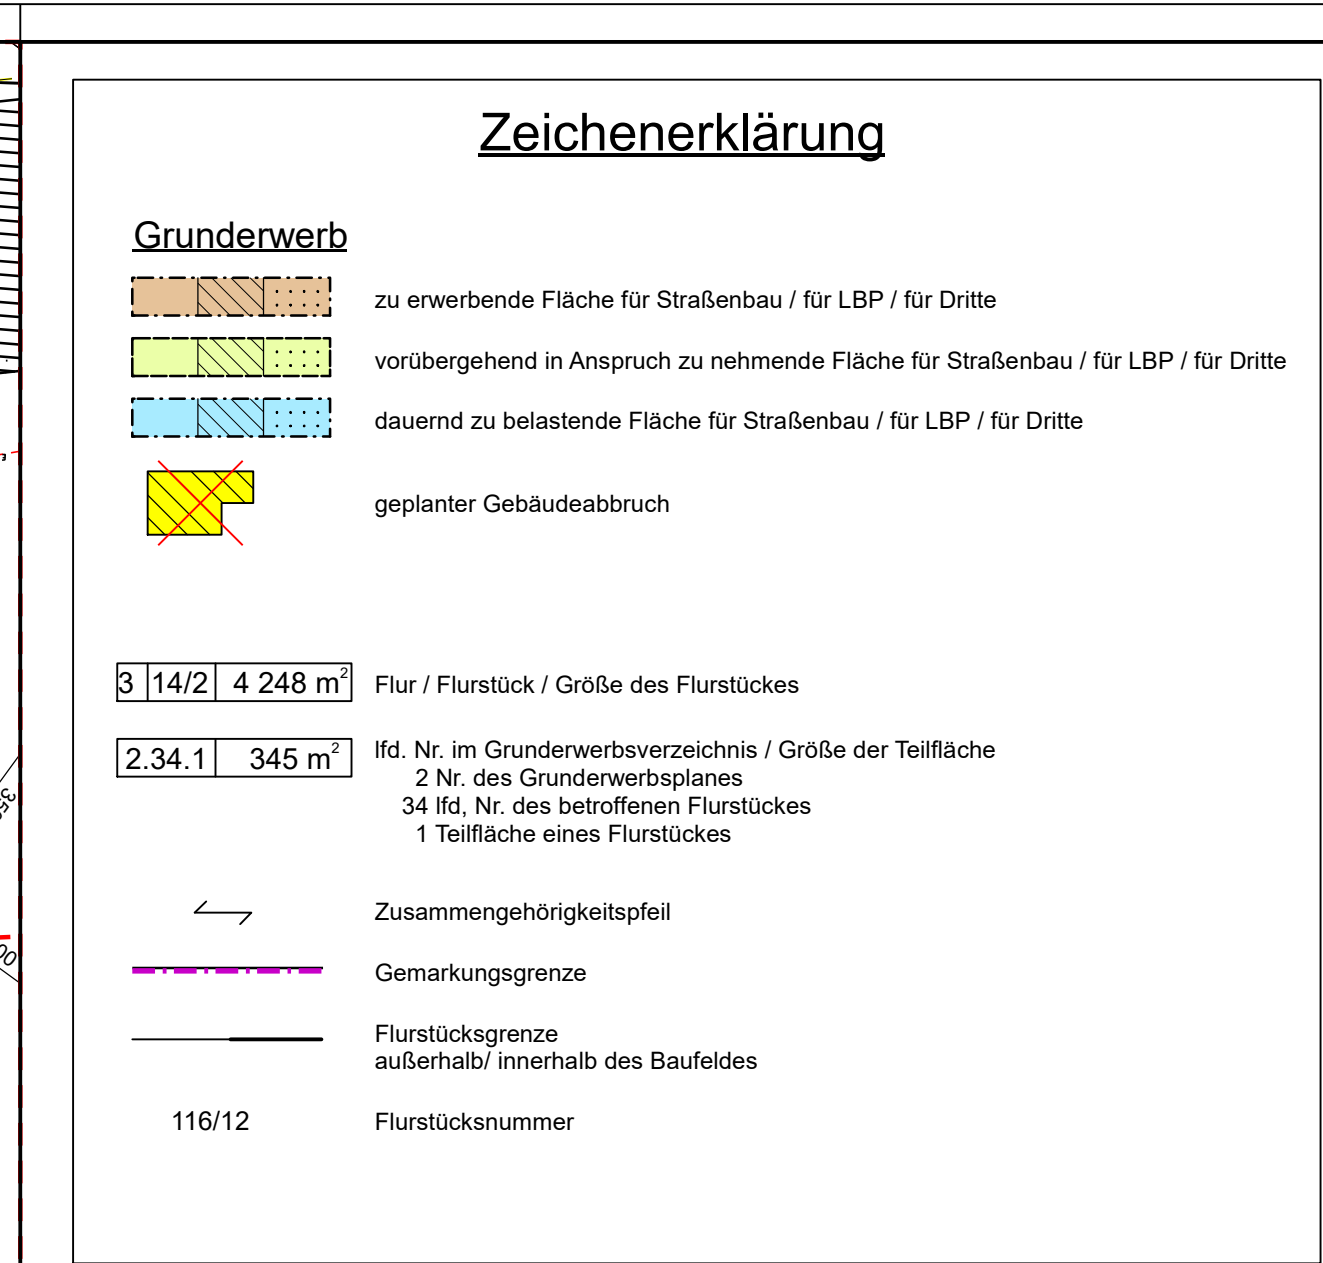


Nr.	Art der Änderung	Datum	Name

Lagesystem:	GK ☒	UTM ☐	Stand Kataster:	03/2019
Höhensystem:	NN ☒	NHN ☐	Bestandsvermessung:	10/2009

Straßenbauverwaltung Baden - Württemberg		Unterlage	10.1
Straße: B 27		Blatt-Nr.	3

B 27
Bodelshausen (L389) - Nehren (L394)

Gebäusedaten © Landesamt für Geoinformation und Landesentwicklung Baden-Württemberg, www.lgl-bw.de, Az.: 2851.9-1/19

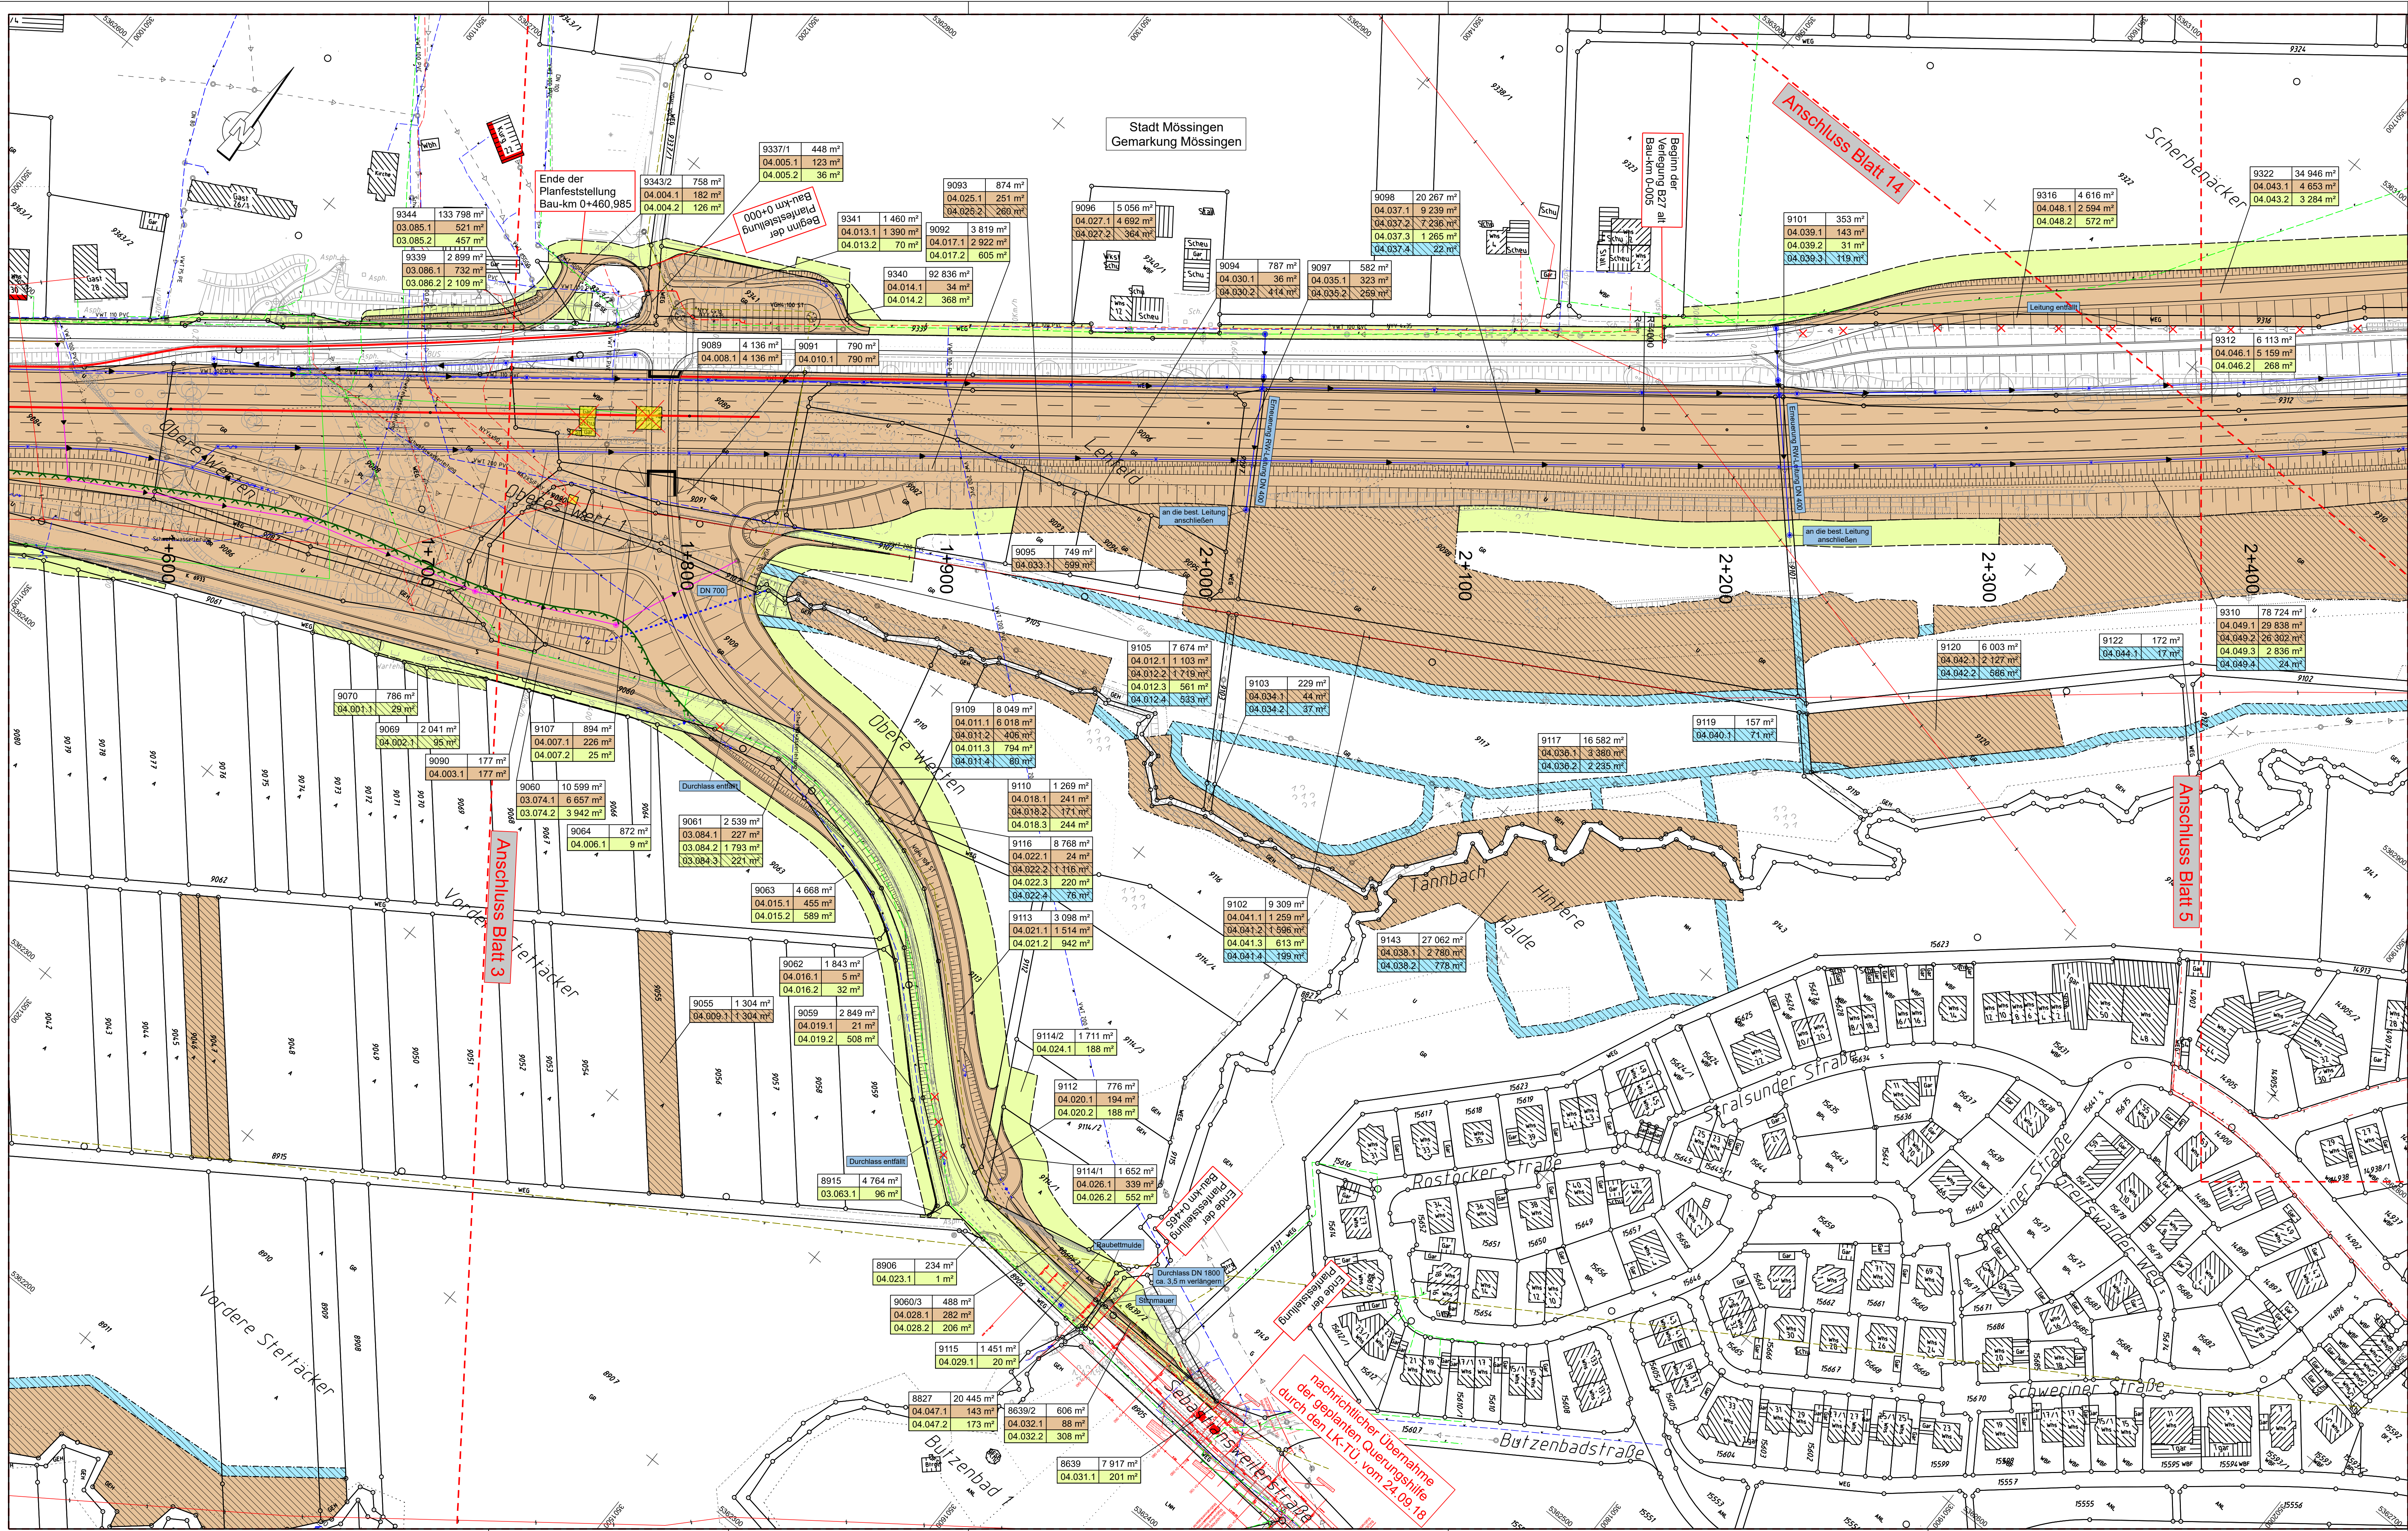

Zeichenerklärung

Grunderwerb


- zu erwerbende Fläche für Straßenbau / für LBP / für Dritte
- vorübergehend in Anspruch zu nehmende Fläche für Straßenbau / für LBP / für Dritte
- dauernd zu belastende Fläche für Straßenbau / für LBP / für Dritte
- geplanter Gebäudeabruch

3 14/2 4 248 m²

2 34.1 345 m²

- Flur / Flurstück / Größe des Flurstückes
- lfd. Nr. im Grunderwerbsverzeichnis / Größe der Teilfläche
- 2 Nr. des Grunderwerbsplanes
- 34 lfd. Nr. des betroffenen Flurstückes
- 1 Teilfläche eines Flurstückes
- Zusammengehörigkeitsfeil
- Gemarkungsgrenze
- Flurstücksgrenze außerhalb / innerhalb des Baufeldes
- Flurstücksnummer

116/12

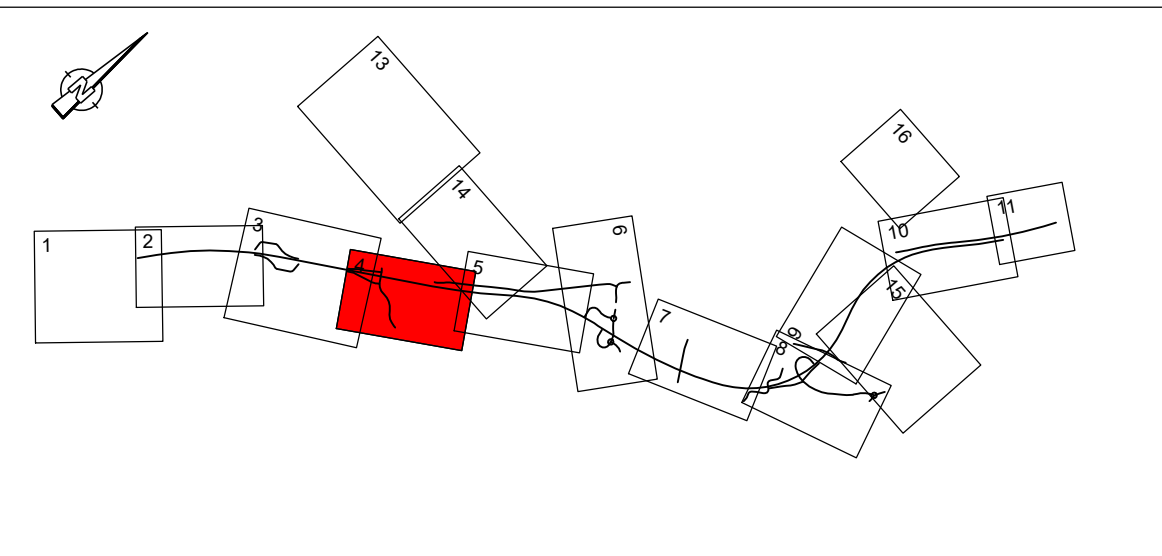

Entwurf: K. Langenbach
bearbeitet: T. H. A. A. A.
gezeichnet: A. B. A. A.

72488 SIGMARINGEN, in der Au 11
TEL: 07571/7445-0 E-Mail: info@langenbach.de
in Kooperation mit:
K. Langenbach Dresden GmbH
Altensteinstraße 15A, 01309 Dresden, Tel. 0351/51541-0

Straßenbauverwaltung Baden - Württemberg
bearbeitet: Datum: Name:

Nr.	Art der Änderung	Datum	Name

von Netznoten	nach Netznoten	Station
7 6 1 1 9 0 6 1 8	7 5 2 0 1 0 4 1 8	0 5 7 0
7 5 2 0 1 0 6	7 5 2 0 1 0 8	2 1 1 8 9


Lagesystem: GK ☒ UTM ☐ Stand Kataster: 03/2019
Höhensystem: NN ☒ NHN ☐ Bestandsvermessung: 10/2009

FESTSTELLUNGSENTWURF

Straßenbauverwaltung Baden - Württemberg
Straße: B 27
Nächster Ort: Tübingen
PROJIS-Nr.: 08 89 7050 00 00
PSP-Element: V.2410.B0027.N74

B 27
Bodelshausen (L389) - Nehren (L394)
Bau-km 0+000 bis Bau-km 6+911,528

Aufgestellt:
Regierungspräsidium Tübingen
Abt. 4 - Straßenwesen und Verkehr
Ref. 44 - Planung
Tübingen, den 13.12.2019

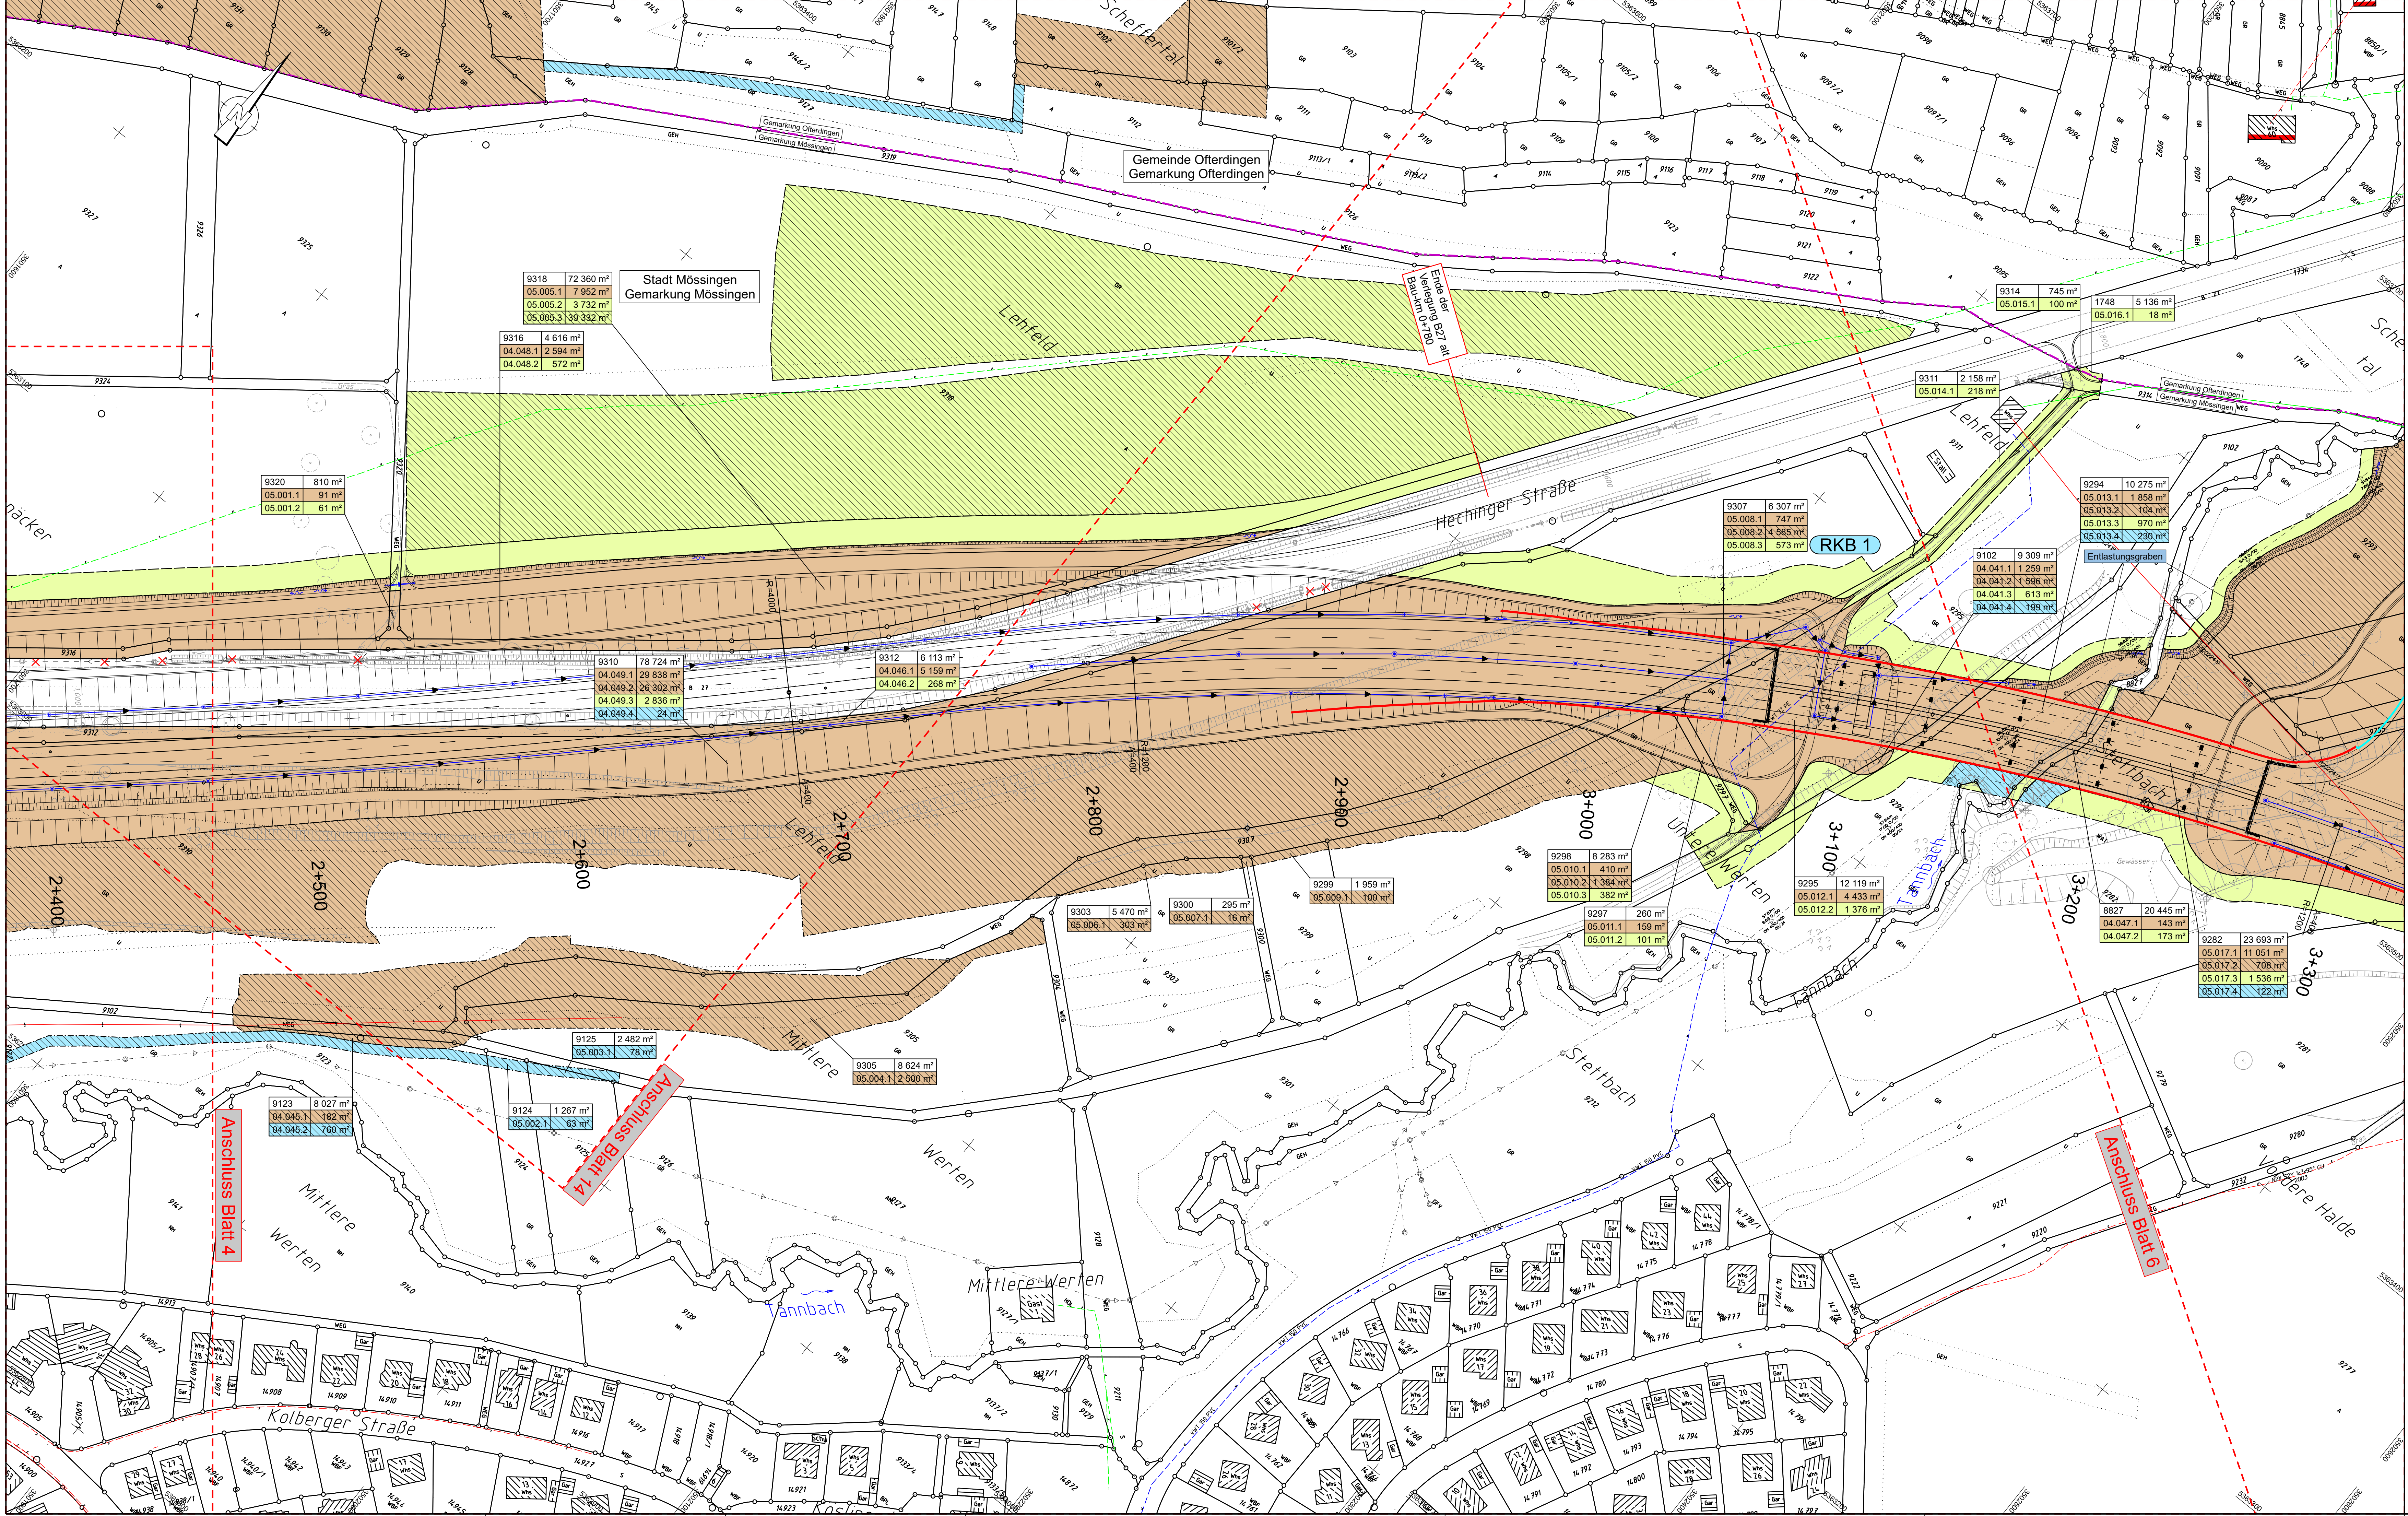

Zeichenerklärung

Grunderwerb

- zu erwerbende Fläche für Straßenbau / für LBP / für Dritte
- vorübergehend in Anspruch zu nehmende Fläche für Straßenbau / für LBP / für Dritte
- dauernd zu belastende Fläche für Straßenbau / für LBP / für Dritte
- geplanter Gebäudeabruch

3 14/2 4 248 m² Flur / Flurstück / Größe des Flurstückes


2.34.1 345 m² lfd. Nr. im Grunderwerbsverzeichnis / Größe der Teilfläche
2 Nr. des Grunderwerbsplanes
34 lfd. Nr. des betroffenen Flurstückes
1 Teilfläche eines Flurstückes

→ Zusammengehörigkeitspfeil

— Gemarkungsgrenze

— Flurstücksgrenze außerhalb / innerhalb des Baufeldes

116/12 Flurstücksnummer

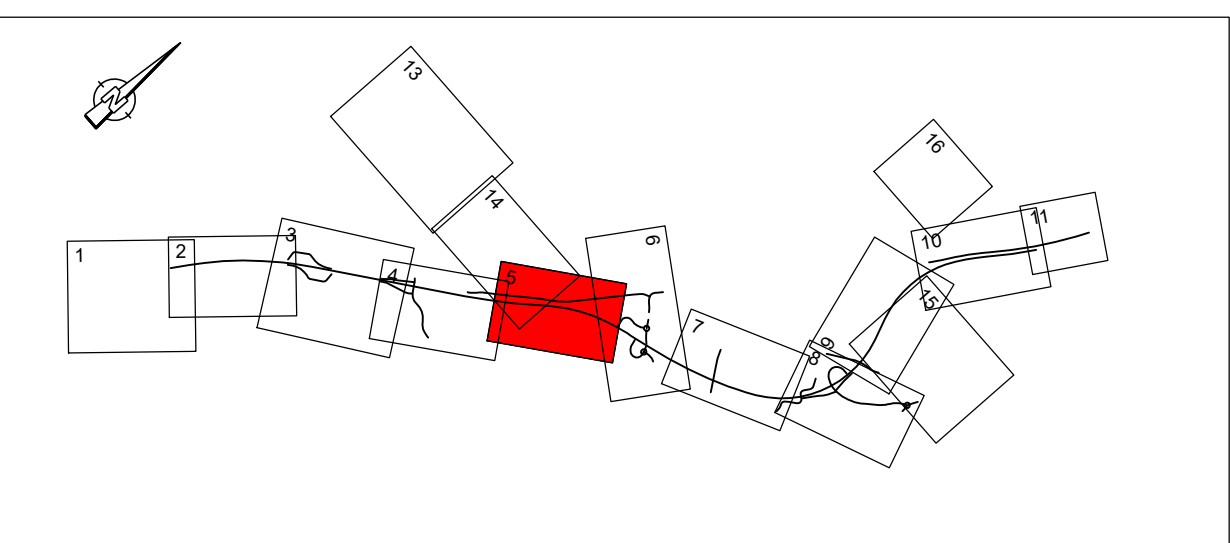

Entwurfsbearbeitung:

INGENIEURBÜRO
DIPL. ING. K. LANGENBACH GmbH
BERATENDE INGENIEURE VBI

72488 SIGMARINGEN, in der Au 11
TEL:07571/7445-0 E-Mail: info@langenbach.de

in Kooperation mit:
K. Langenbach Dresden GmbH
Altensteinstraße 15A, 01309 Dresden, Tel. 0351/51541-0

bearbeitet: Tgt/AbA
gezeichnet: AbA
geprüft: 13.12.2019

Straßenbauverwaltung
Baden - Württemberg
Regierungspräsidium Tübingen

Nr.	Art der Änderung	Datum	Name

von Netzknoten	nach Netzknoten	Station
7 6 1 1 9 0 6 1 8	7 5 2 0 0 4 1 8	0 5 7 0
7 5 2 0 0 0 6	7 5 2 0 0 0 8	2 1 1 8 9

Lagesystem: GK ☒ UTM ☐ Stand Kataster: 03/2019

Höhensystem: NN ☒ NHN ☐ Bestandsvermessung: 10/2009

FESTSTELLUNGSENTWURF

Straßenbauverwaltung Baden - Württemberg

Straße: B 27

Nächster Ort: Tübingen

PROJIS-Nr.: 08 89 7050 00 00

PSP-Element: V.2410.B0027.N74

Unterlage: 10.1


Blatt-Nr.: 5

Grunderwerbsplan

Maßstab: 1:1000

B 27
Bodelshausen (L389) - Nehren (L394)
Bau-km 0+000 bis Bau-km 6+911,528

Aufgestellt:
Regierungspräsidium Tübingen
Abt. 4 - Straßenwesen und Verkehr
Ref. 44 - Planung
Tübingen, den 13.12.2019

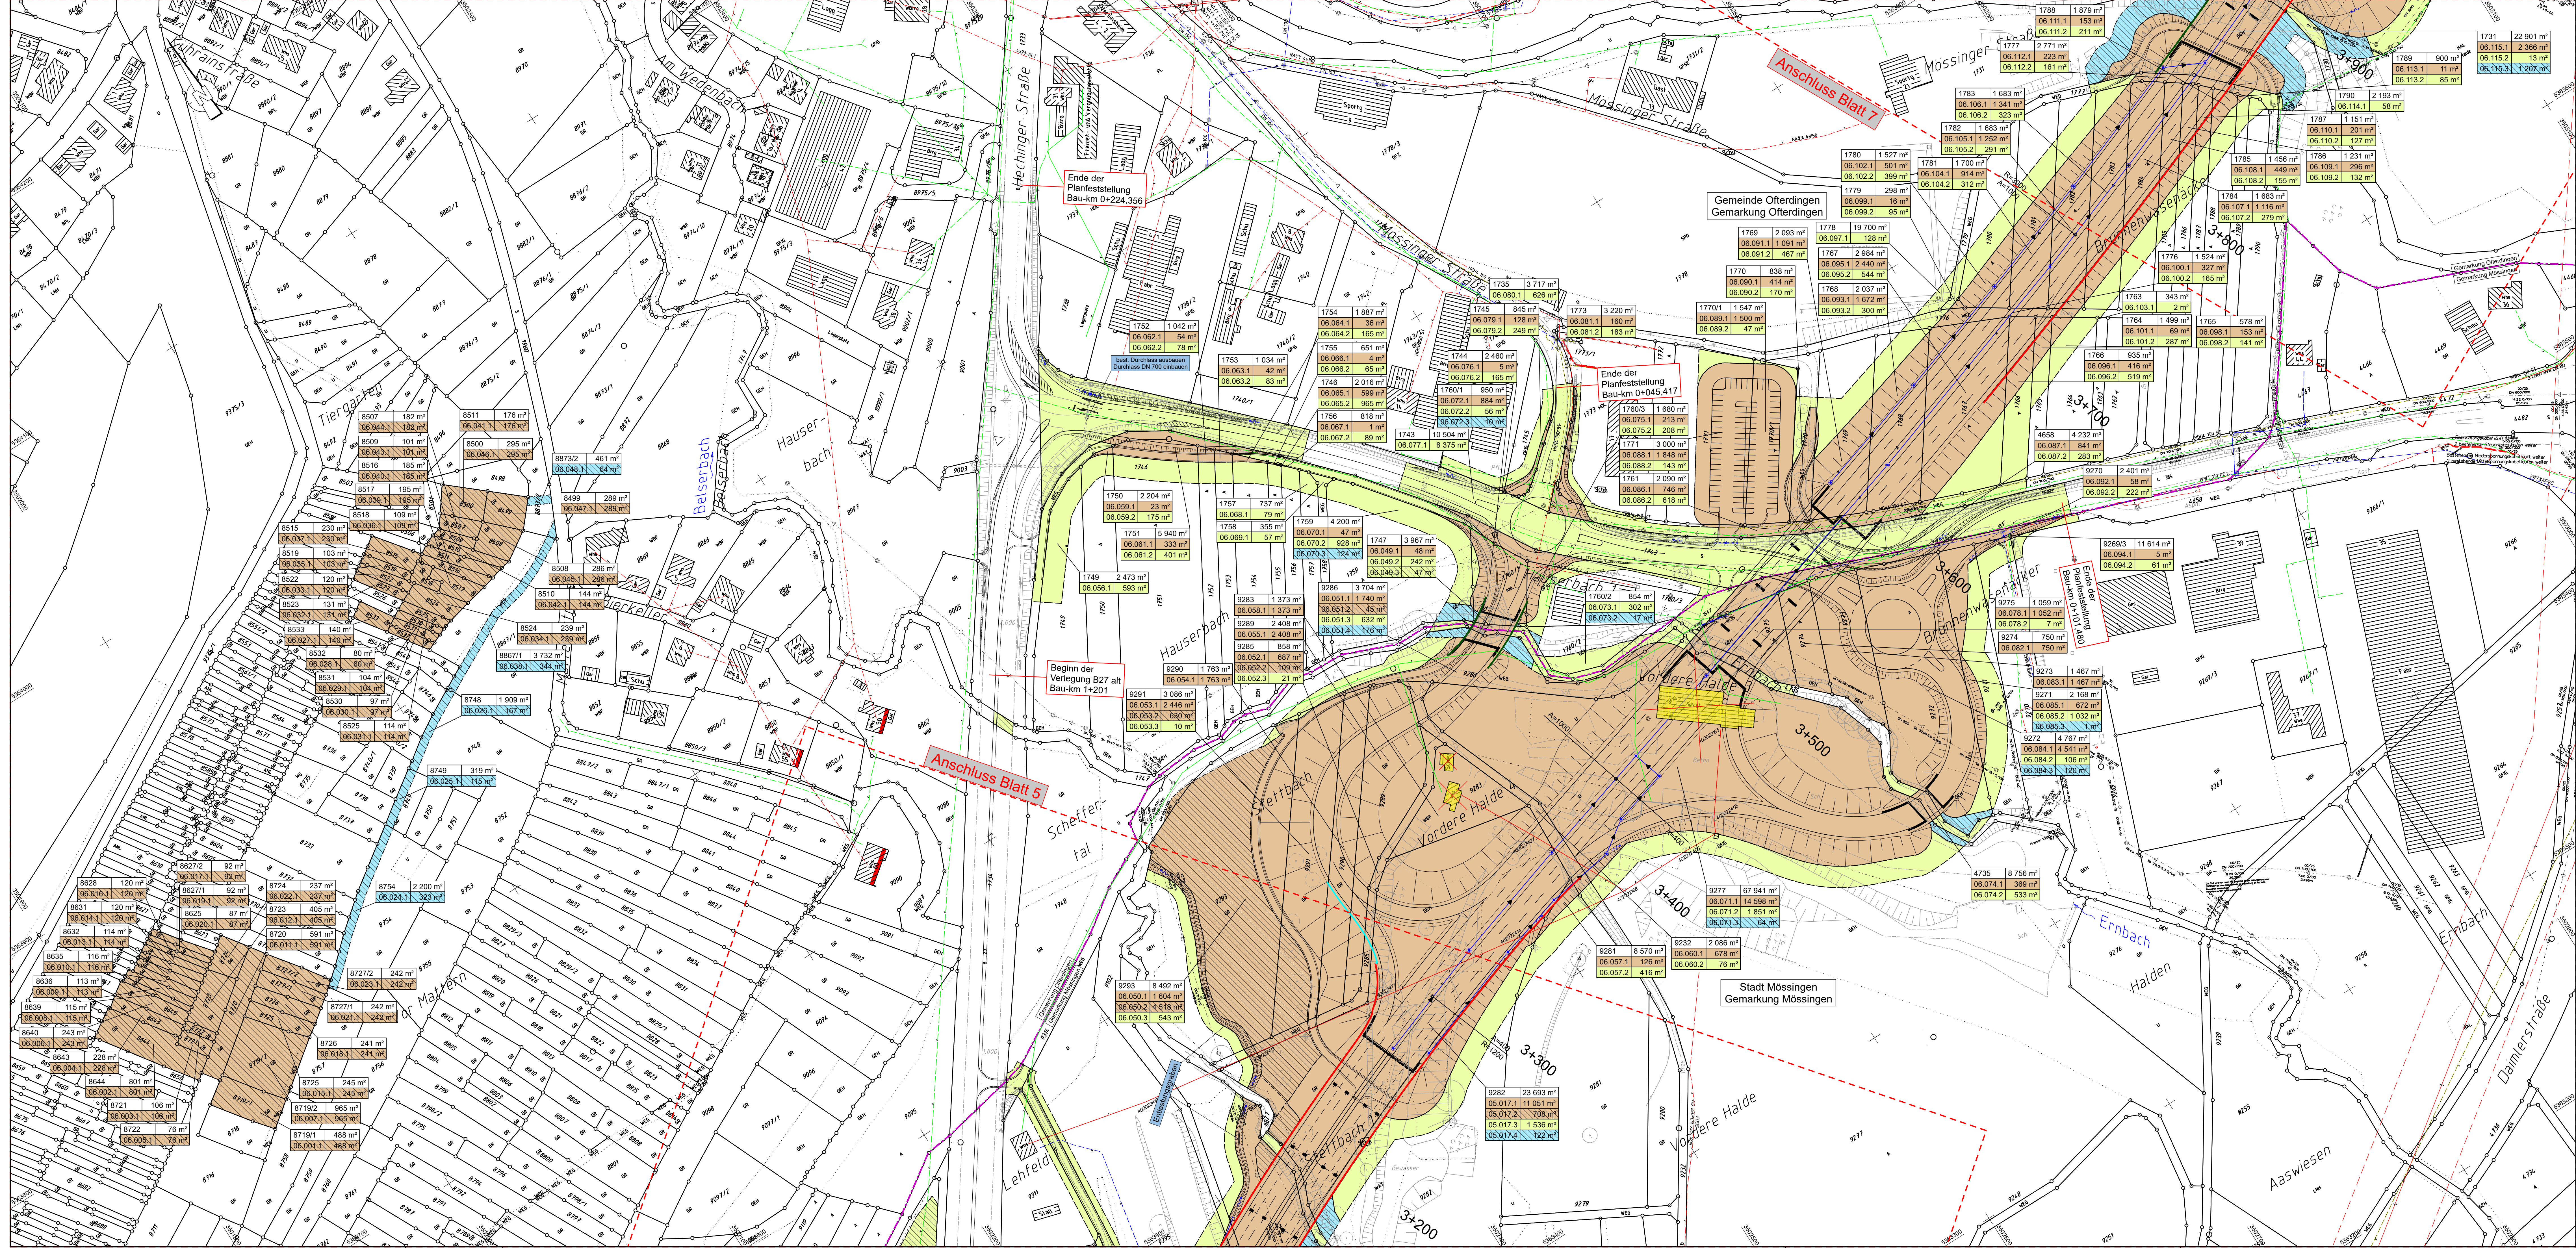

Zeichenerklärung


Grunderwerb

- zu erwerbende Fläche für Straßenbau / für LBP / für Dritte
- vorübergehend in Anspruch zu nehmende Fläche für Straßenbau / für LBP / für Dritte
- dauernd zu belastende Fläche für Straßenbau / für LBP / für Dritte
- geplanter Gebäudeabruch

- Flur / Flurstück / Größe des Flurstückes
- fld. Nr. im Grunderwerbsverzeichnis / Größe der Teilfläche
- 2. Nr. des Grunderwerbsplanes
- 34 fld. des betroffenen Flurstückes
- 1 Teilfläche eines Flurstückes

- Zusammengehörigkeitspfeil
- Gemarkungsgrenze
- Flurstücksgrenze
- außerhalb / innerhalb des Baufeldes
- Flurstücksnummer

116/12

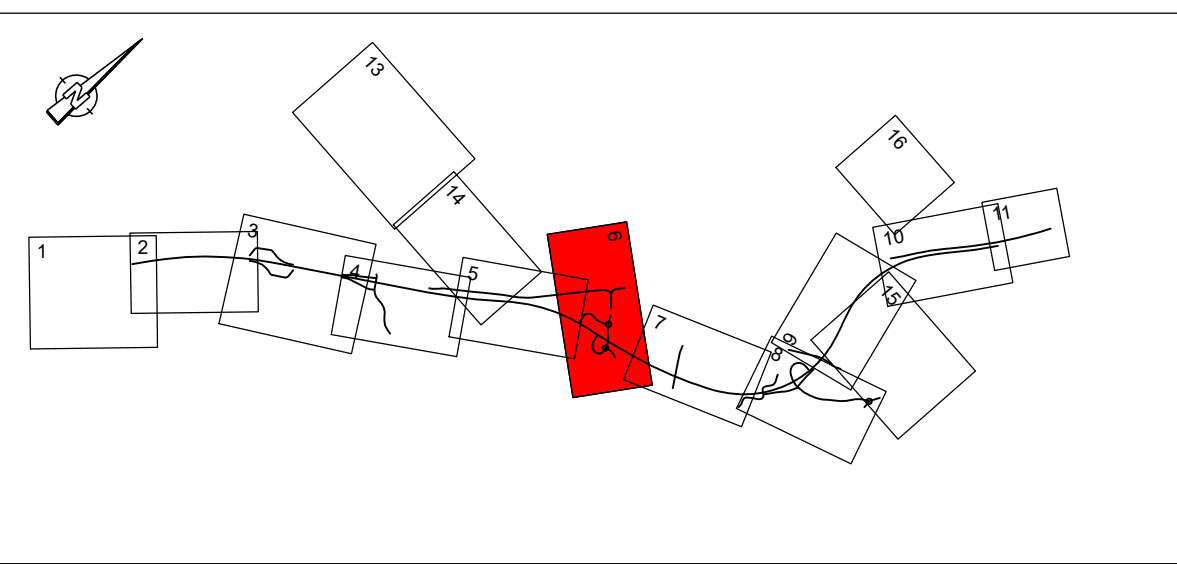

Erwerbsbereich:

INGENIEURBÜRO
DIPLOM-ING. K. LANGENBACH GmbH
BERATUNGS-INGENIEURE VBI

72488 SIGMARINGEN, In der Au 11
TEL: 0717/17445-0, E-Mail: info@langenbach.de

In Kooperation mit:
K. Langenbach Dresden GmbH
Königsplatz 15A, 01109 Dresden, Tel. 0351/1541-0

Gezeichnet: Tgl./USA
Gezeichnet: ABA
13.12.2019

Strassenbauverwaltung
Baden - Württemberg
Regierungspräsidium Tübingen

bearbeitet: _____ Datum: _____ Name: _____

Nr.	Art der Änderung	Datum	Name

von Netzknoten	nach Netzknoten	Station
7 6 1 9 0 6 8	7 5 2 0 0 4 8	0 5 7 0
7 5 2 0 0 6 6	7 5 2 0 0 0 8	2 1 1 8 9

Lagesystem: GK ☒ UTM ☐ Stand Katalog: 03/2019
Höhensystem: NN ☒ NHN ☐ Bestandsvermessung: 10/2009

FESTSTELLUNGSENTWURF

Strassenbauverwaltung Baden - Württemberg	Unterlage 10.1
Straße: B 27	Blatt-Nr. 6
Nächster Ort: Tübingen	Grunderwerbsplan
PROJIS-Nr.: 08 89 7050 00 00	Maßstab: 1:1000
PSP-Element: V.2410.B0027.N74	

B 27 Bodelshausen (L389) - Nehren (L394) Bau-km 0+000 bis Bau-km 6+911.528	Aufgestellt: Regierungspräsidium Tübingen Abt. 4 Straßenwesen und Verkehr Ref. 44 Tübingen, den 13.12.2019
--	--



Zeichenerklärung

Grunderwerb

- zu erwerbende Fläche für Straßenbau / für LBP / für Dritte
- vorübergehend in Anspruch zu nehmende Fläche für Straßenbau / für LBP / für Dritte
- dauernd zu belastende Fläche für Straßenbau / für LBP / für Dritte
- geplanter Gebäudeabruch

3 14/2 4 248 m² Flur / Flurstück / Größe des Flurstückes


2.34.1 345 m² lfd. Nr. im Grunderwerbsverzeichnis / Größe der Teilfläche
2 Nr. des Grunderwerbsplanes
34 lfd. Nr. des betroffenen Flurstückes
1 Teilfläche eines Flurstückes

→ Zusammengehörigkeitspfeil

— Gemarkungsgrenze

— Flurstücksgrenze außerhalb / innerhalb des Baufeldes

116/12 Flurstücksnummer

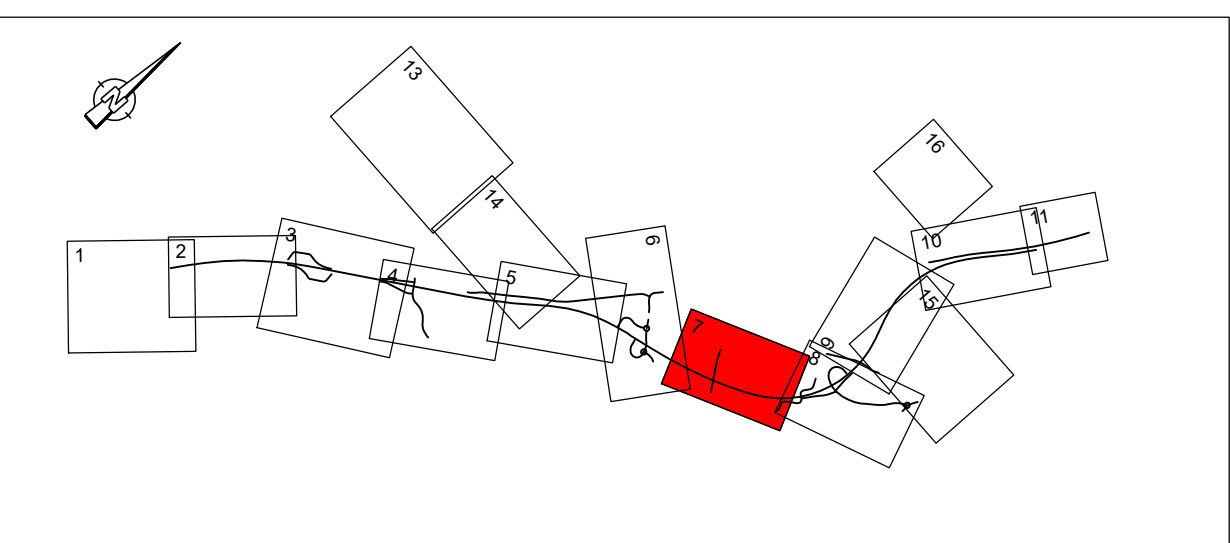

Entwurfsbearbeitung:

INGENIEURBÜRO
DIPL. ING. K. LANGENBACH GmbH
BERATENDE INGENIEURE VBI

72488 SIGMARINGEN, In der Au 11
TEL: 07571/7445-0 E-Mail: info@langenbach.de

In Kooperation mit:
K. Langenbach Dresden GmbH
Altensteinstraße 15A, 01309 Dresden, Tel. 0351/91541-0

bearbeitet: Tgh/AbA
gezeichnet: AbA

13.12.2019

Straßenbauverwaltung
Baden - Württemberg
Regierungspräsidium Tübingen

bearbeitet: Datum: Name:

Nr.	Art der Änderung	Datum	Name

von Netzknoten	nach Netzknoten	Station
7 6 1 1 8 1 0 1 6 1 8	7 5 2 0 1 0 4 1 8	0 5 7 0
7 5 2 0 1 0 1 0 6	7 5 2 0 1 0 1 0 6	2 1 1 8 9

Lagesystem: GK ☒ UTM ☐ Stand Kataster: 03/2019

Höhensystem: NN ☒ NHN ☐ Bestandsvermessung: 10/2009

FESTSTELLUNGSENTWURF

Straßenbauverwaltung Baden - Württemberg

Straße: **B 27**

Nächster Ort: **Tübingen**

PROJIS-Nr.: 08 89 7050 00 00

PSP-Element: V.2410.B0027.N74

Unterlage: 10.1


Blatt-Nr.: 7

Grunderwerbsplan

Maßstab: 1:1000

B 27
Bodelshausen (L389) - Nehren (L394)
Bau-km 0+000 bis Bau-km 6+911,528

Aufgestellt:
Regierungspräsidium Tübingen
Abt. 4 - Straßenwesen und Verkehr
Ref. 44 - Planung
Tübingen, den 13.12.2019

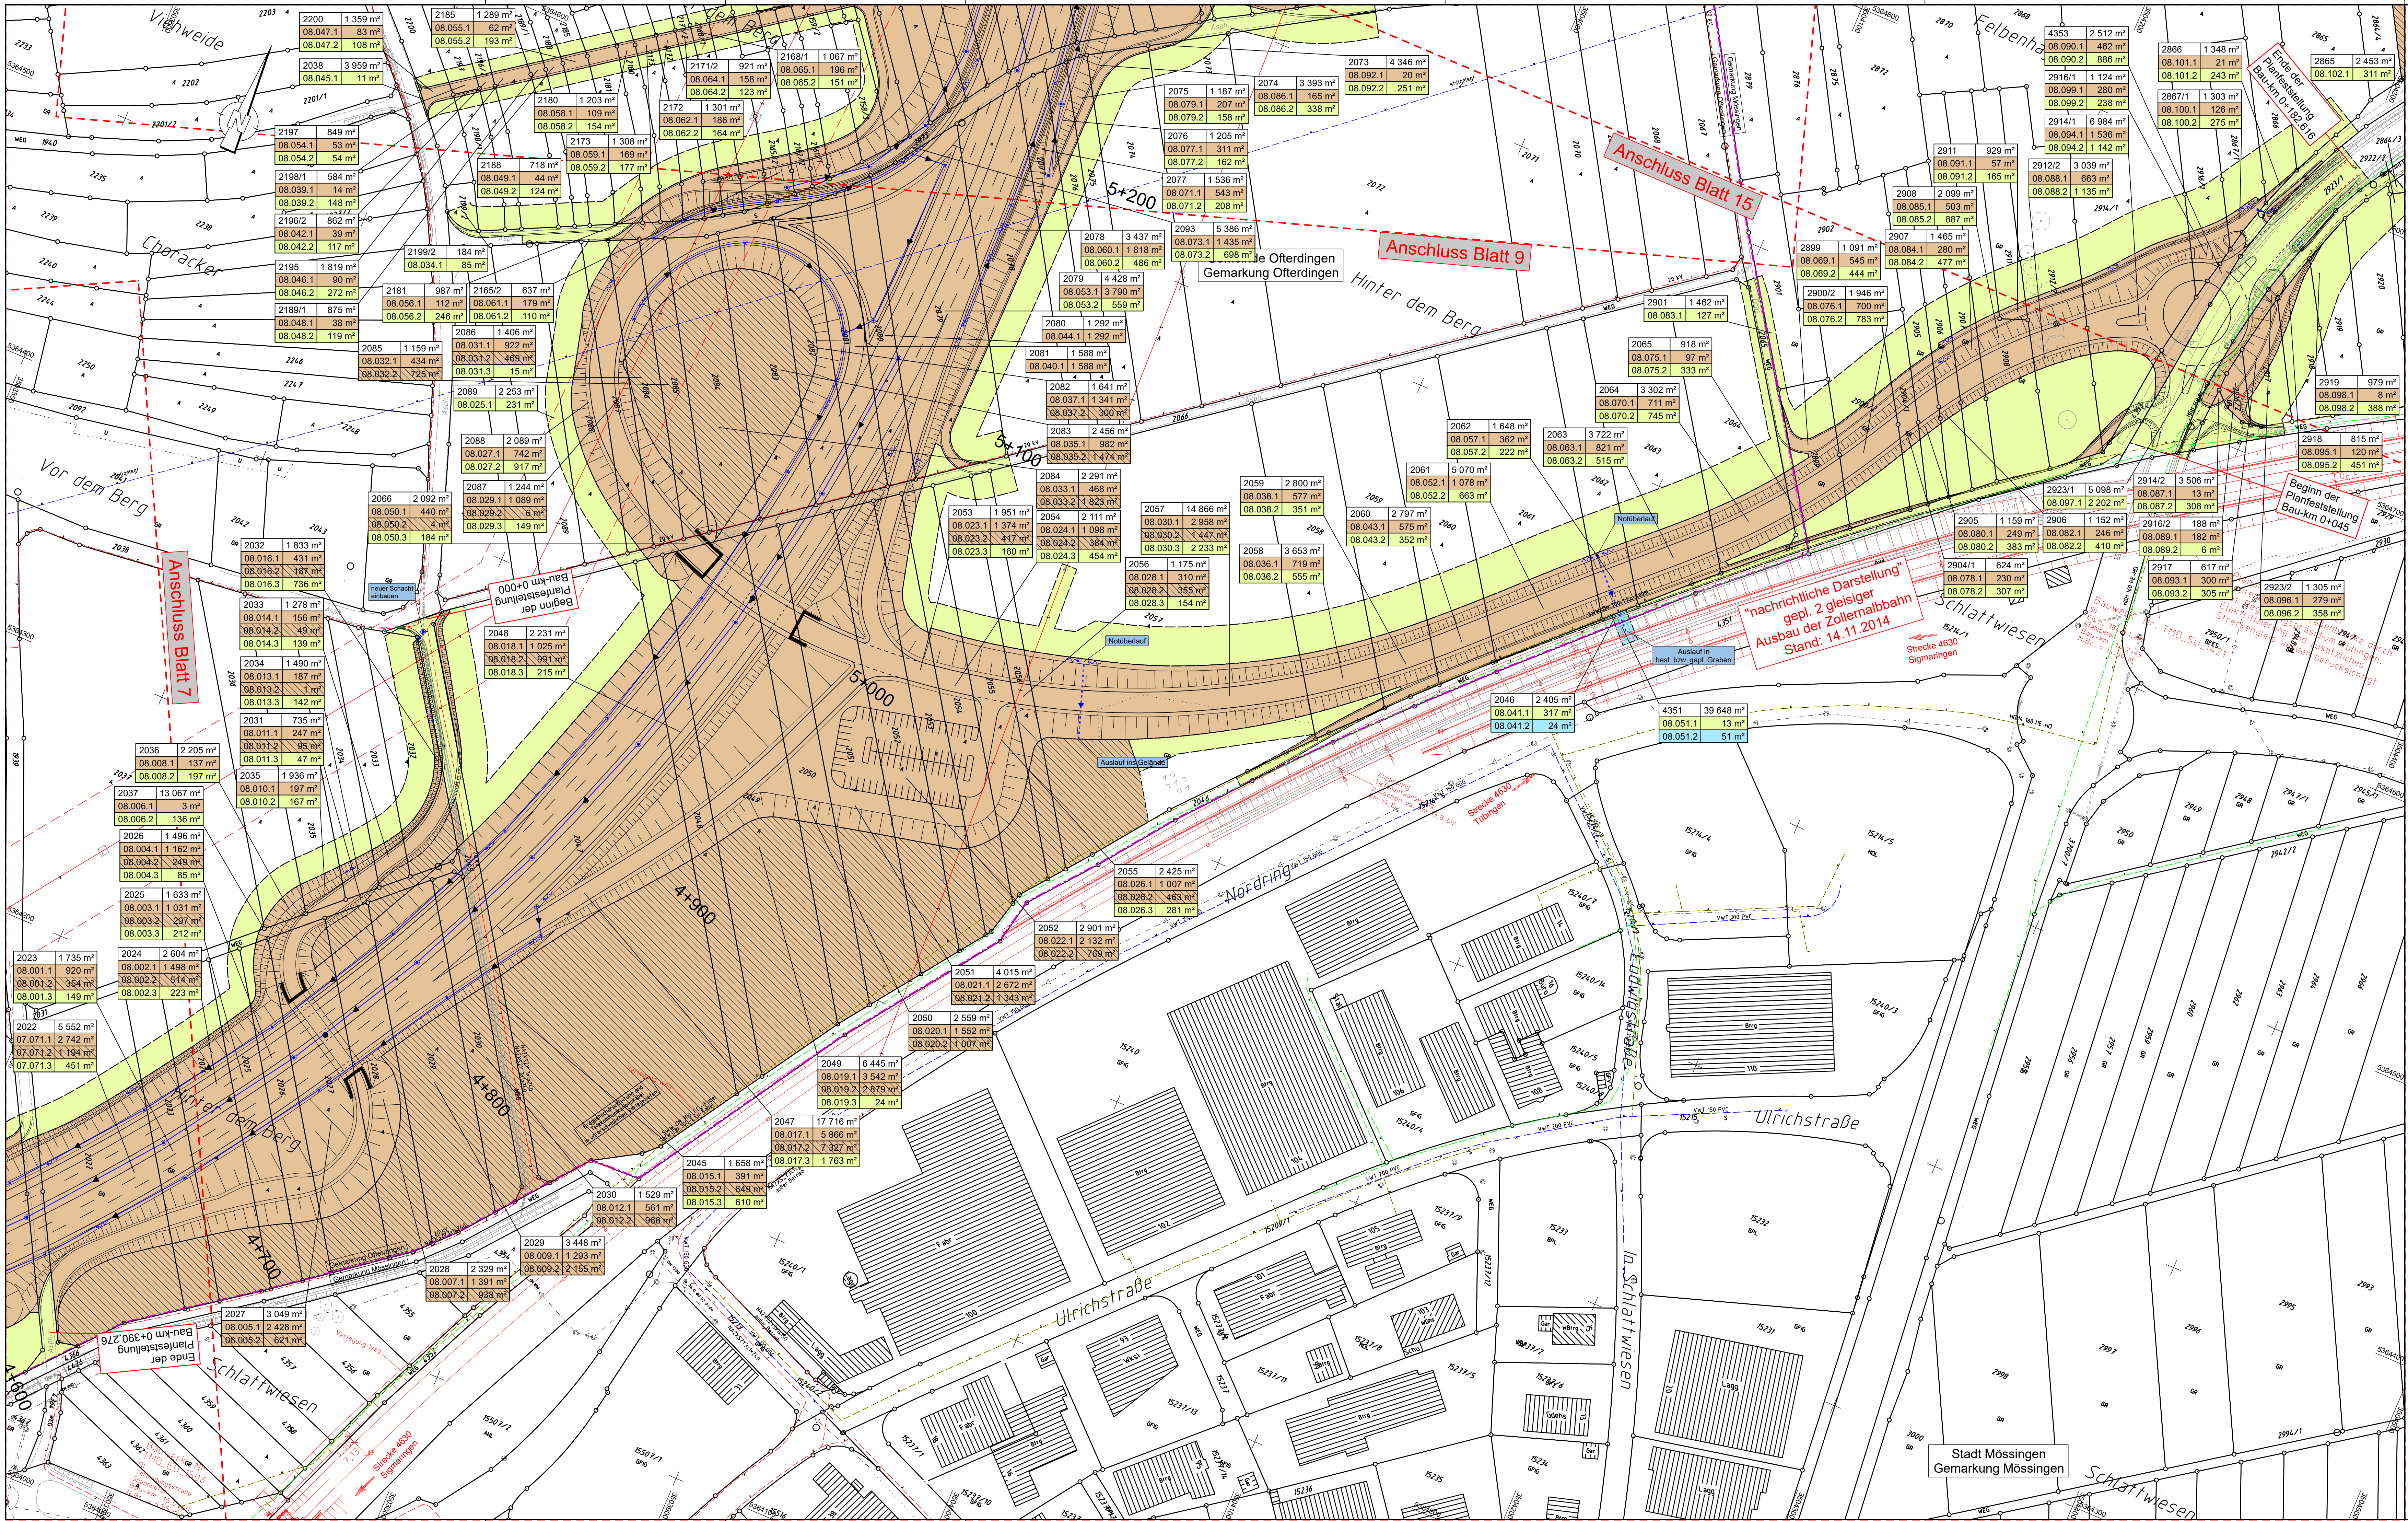

Zeichenerklärung

Grunderwerb

- zu erwerbende Fläche für Straßenbau / für LBP / für Dritte
- vorübergehend in Anspruch zu nehmende Fläche für Straßenbau / für LBP / für Dritte
- dauernd zu belastende Fläche für Straßenbau / für LBP / für Dritte
- geplanter Gebäudeabruch

3 14/2 4 248 m² Flur / Flurstück / Größe des Flurstückes


2.34.1 345 m² lfd. Nr. im Grunderwerbsverzeichnis / Größe der Teilfläche
2 Nr. des Grunderwerbsplanes
34 lfd. Nr. des betroffenen Flurstückes
1 Teilfläche eines Flurstückes

Zusammengehörigkeitspfeil

Gemarkungsgrenze

Flurstücksgrenze außerhalb / innerhalb des Baufeldes

116/12 Flurstücksnummer

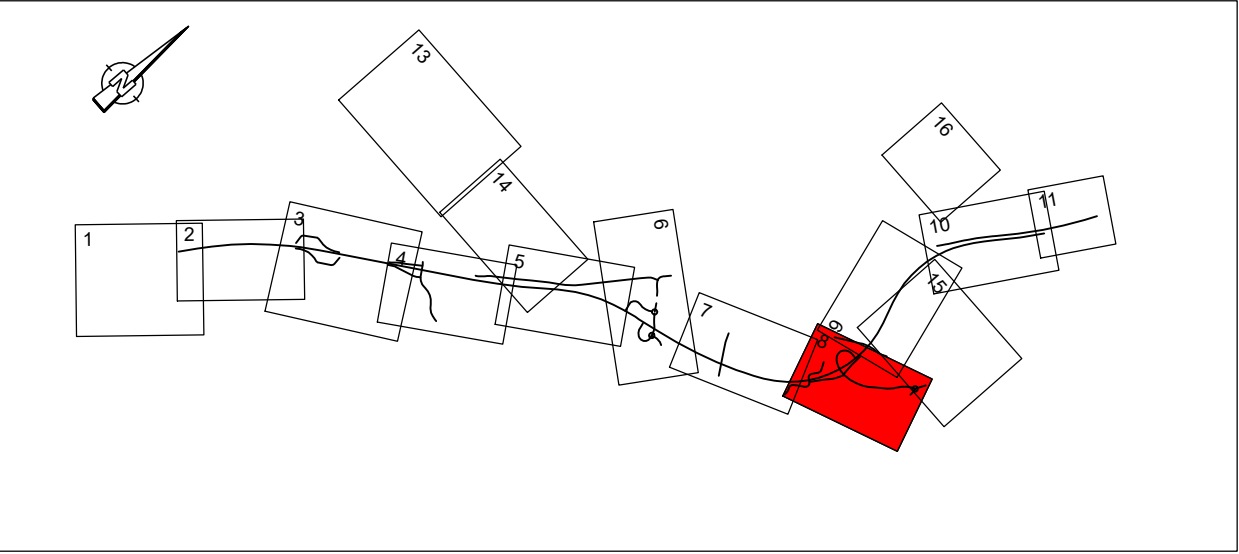

Entwurfsbearbeitung:

- Verkehrsanlagen
- Bauwerk/Umweltplanung
- Wasserwirtschaft
- Vermessung

INGENIEURBÜRO
DIPL. ING. K. LANGENBACH GmbH
BERATENDE INGENIEURE VBI

72488 SIGMARINGEN, In der Au 11
TEL: 075717445-0 E-Mail: info@langenbach.de

in Kooperation mit:
K. Langenbach Dresden GmbH
Zeilamstraße 15A, 01306 Dresden, Tel. 035131541-0

bearbeitet: Tgh/ABA
gezeichnet: ABA
13.12.2019

Straßenbauverwaltung
Baden - Württemberg
Regierungspräsidium Tübingen

Datum:
Name:
bearbeitet:
Name:

Nr.	Art der Änderung												Datum	Name

	von Netzknoten						nach Netzknoten						Station										
Anfangsstation	7	6	1	9	0	6	8			7	5	2	0	0	4	8			0	5	7	0	
Endstation	7	5	2	0	0	0	6			7	5	2	0	0	0	8				2	1	8	9

Lagesystem:	GK	☒	UTM	☐	Stand Kataster:	03/2019
Höhensystem:	NN	☒	NHN	☐	Bestandsvermessung:	10/2009

FESTSTELLUNGSENTWURF

Straßenbauverwaltung Baden - Württemberg

Straße: B 27

Nächster Ort: Tübingen

PROJIS-Nr.: 08 89 7060 00 00

PSP- Element: V.2410.B0027.N74

Unterlage 10.1
Blatt-Nr. 8

Grunderwerbsplan

Maßstab: 1:1000

B 27
Bodelshausen (L389) - Nehren (L394)
Bau-km 0+000 bis Bau-km 6+911,528

Aufgestellt:
Regierungspräsidium Tübingen
Abt. 4 Straßenwesen und Verkehr
Ref. 44 Planung


Tübingen, den 13.12.2019

Geodaten © Landesamt für Geoinformation und Landesentwicklung Baden-Württemberg, www.lg-bw.de, Az. 2001 9-1/19

Geodaten © Landesentwicklung Baden-Württemberg

CARD 9-1/19027/OPP, bearing/108062-PLT/108062/13.12.2019

Format: 113.5 x 60.8 x 0.09 mm

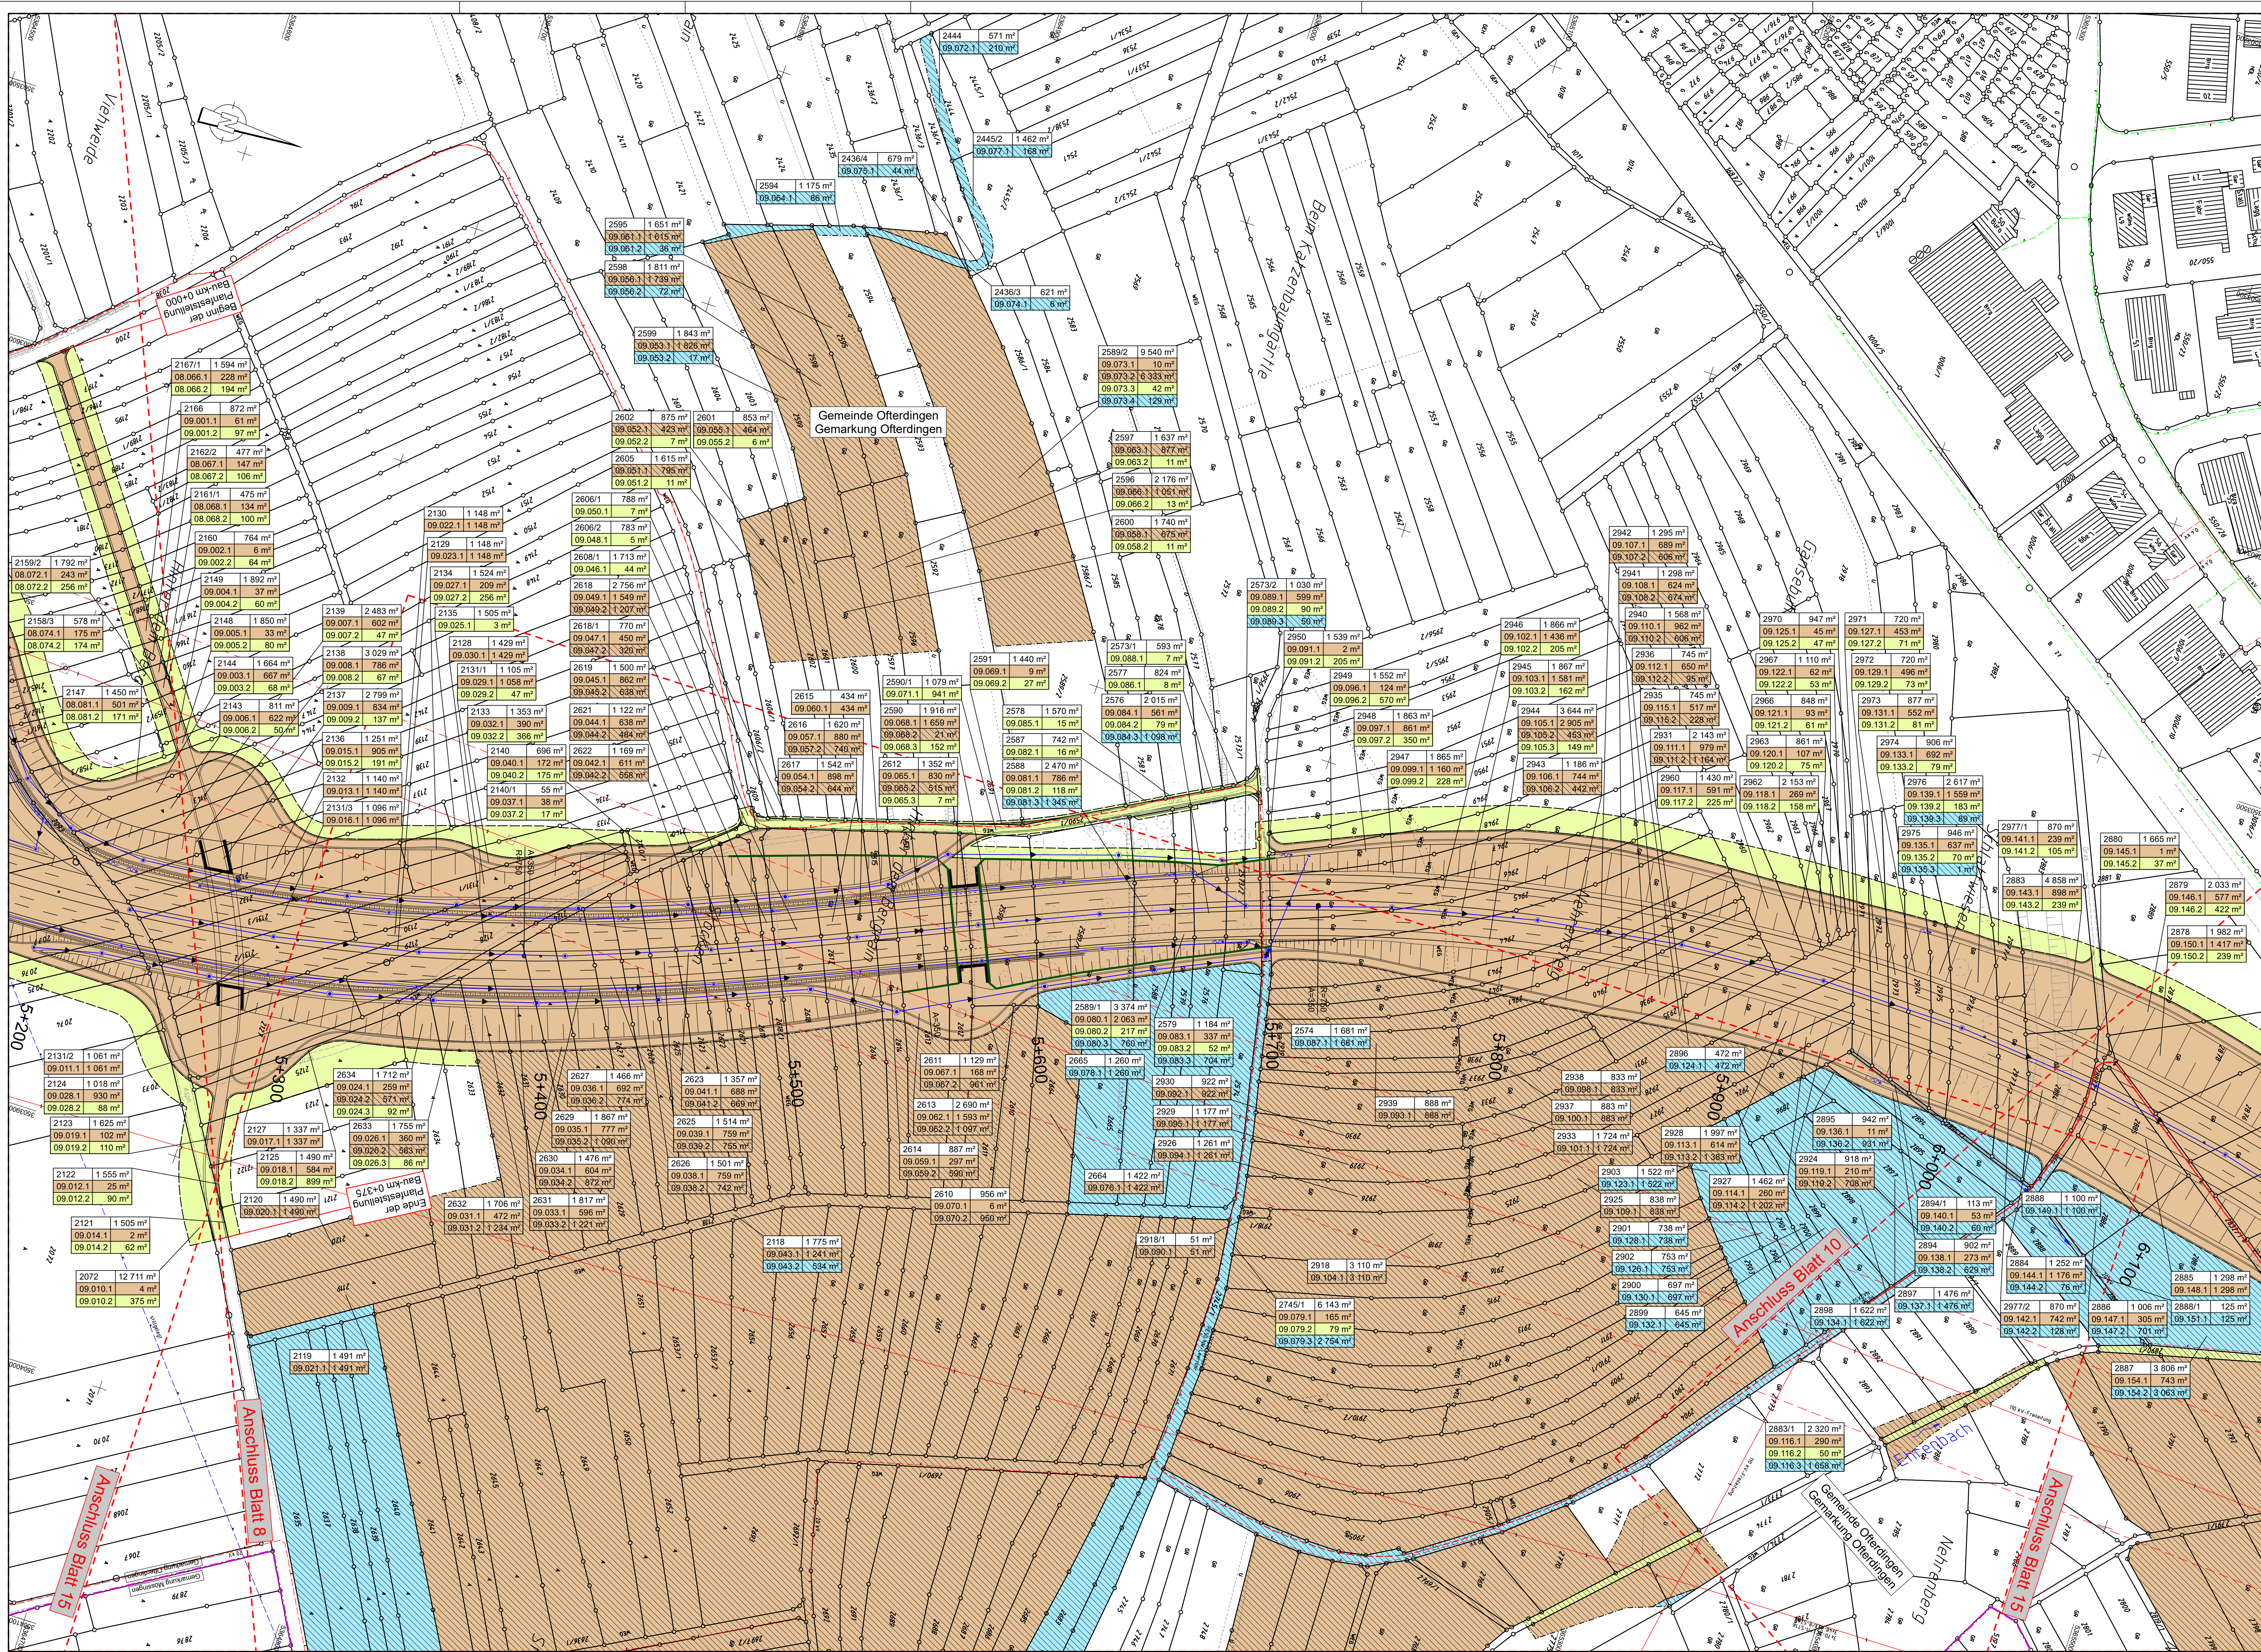

Zeichenerklärung

Grunderwerb

- zu erwerbende Fläche für Straßenbau / für LBP / für Dritte
- vorübergehend in Anspruch zu nehmende Fläche für Straßenbau / für LBP / für Dritte
- daumend zu belastende Fläche für Straßenbau / für LBP / für Dritte
- geplanter Gebäudeabbruch

3 14/2 4 248 m² Flur / Flurstück / Größe des Flurstückes


2 34.1 345 m² fl. Nr. im Grunderwerbsverzeichnis / Größe der Teilfläche
2 Nr. des Grunderwerbsplanes
34 fl. Nr. des betroffenen Flurstückes
1 Teilfläche eines Flurstückes

← Zusammengehörigkeitspfeil

— Gemarkungsgrenze

— Flurstücksgrenze
außerhalb/ innerhalb des Baufeldes

116/12 Flurstücksnummer

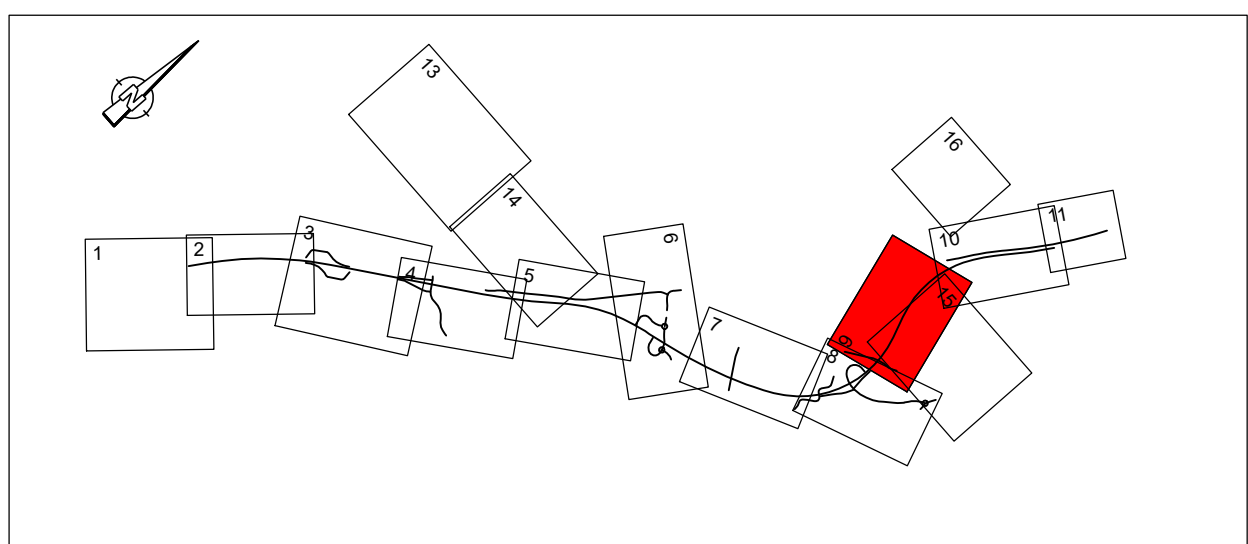

Entwurfserstellung:

INGENIEURBÜRO
DIPL. ING. K. LANGENBACH GmbH
BERATENDE INGENIEURE VBI

72498 SIGMARINGEN, In der Au 11
TEL: 07571/7445-0 E-Mail: info@langenbach.de

In Kooperation mit:
K. Langenbach Dresden GmbH
Altenaerstraße 15A, D-01309 Dresden, Tel. 0351/51341-0

bearbeitet: Tgh/ABA
gezeichnet: ABA
13.12.2019

Straßenbauverwaltung
Baden - Württemberg
Regierungspräsidium Tübingen

bearbeitet: _____ Datum: _____ Name: _____

Nr.	Art der Änderung	Datum	Name

von Netzknoten	nach Netzknoten	Station
7 6 1 9 1 0 6 8	7 5 2 0 1 0 4 8	0 1 5 7 0
Endstation	7 5 2 0 1 0 0 8	2 1 1 8 9

Lagesystem:	GK ☒ UTM ☐	Stand Kataster:	03/2019
Höhensystem:	NN ☒ NHN ☐	Bestandsvermessung:	10/2009

FESTSTELLUNGSENTWURF

Straßenbauverwaltung Baden - Württemberg		Unterlage	10.1
Straße: B 27		Blatt-Nr.	9
Nächster Ort: Tübingen		Grunderwerbsplan	
PROJIS-Nr.:	08 99 7050 00 00	Maßstab:	1:1000
FSP- Element:	V.2410.80027.N74		

B 27
Bodelshausen (L389) - Nehren (L394)
Bau-km 0+000 bis Bau-km 6+911,528

Aufgestellt:
Regierungspräsidium Tübingen
Abt. 4 - Straßenwesen und Verkehr
Ref. 44 - Planung
Tübingen, den 13.12.2019



Zeichenerklärung

Grunderwerb

- zu erwerbende Fläche für Straßenbau / für LBP / für Dritte
- vorübergehend in Anspruch zu nehmende Fläche für Straßenbau / für LBP / für Dritte
- dauernd zu belastende Fläche für Straßenbau / für LBP / für Dritte
- geplanter Gebäudeabruch

3 14/2 4 248 m² Flur / Flurstück / Größe des Flurstückes


2.34.1 345 m² lfd. Nr. im Grunderwerbsverzeichnis / Größe der Teilfläche
2 Nr. des Grunderwerbsplanes
34 lfd. Nr. des betroffenen Flurstückes
1 Teilfläche eines Flurstückes

→ Zusammengehörigkeitspfeil

— Gemarkungsgrenze

— Flurstücksgrenze außerhalb / innerhalb des Baufeldes

116/12 Flurstücksnummer

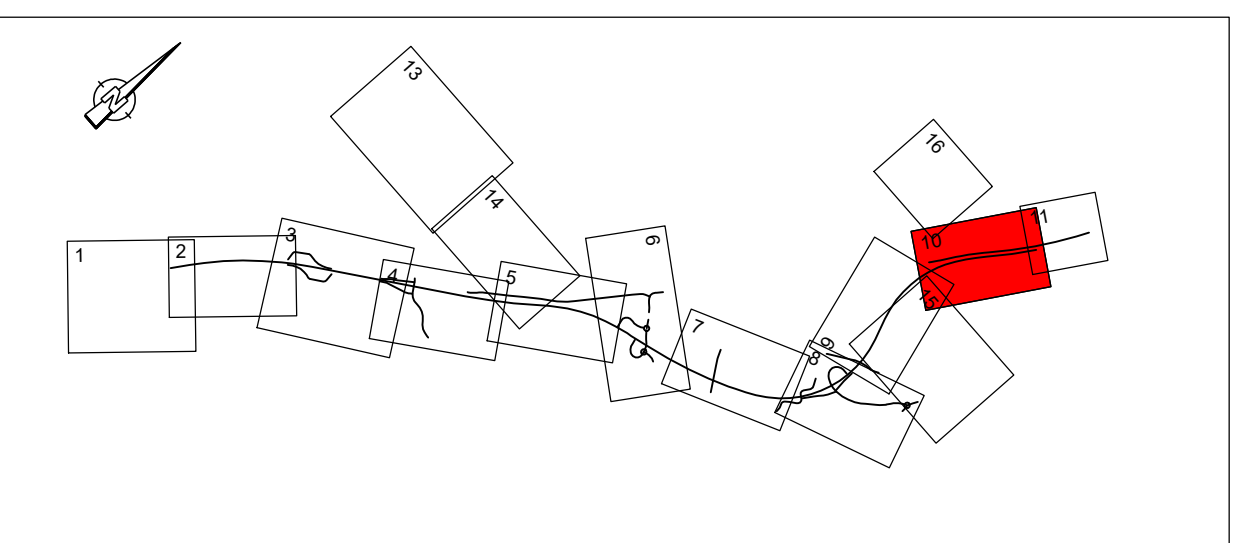

Entwerferbearbeitung:

INGENIEURBÜRO
DIPL.-ING. K. LANGENBACH GmbH
BERATENDE INGENIEURE VBI

72488 SIGMARINGEN, in der Au 11
TEL: 07571/7445-0 E-Mail: info@langenbach.de

in Kooperation mit:
K. Langenbach Dresden GmbH
Alteisenstraße 15A, 01309 Dresden, Tel. 0351/91541-0

bearbeitet: Tgt/ABA
gezeichnet: ABA

13.12.2019

Straßenbauverwaltung
Baden - Württemberg
Regierungspräsidium Tübingen

bearbeitet: Datum: Name:

Nr.	Art der Änderung	Datum	Name

von Netznoten	nach Netznoten	Station
7 6 1 1 9 0 6 1 8	7 5 2 0 0 4 4 8	0 5 7 0
7 5 2 0 0 6	7 5 2 0 0 0 8	2 1 1 8 9

Lagesystem: GK ☒ UTM ☐ Stand Kataster: 03/2019

Höhensystem: NN ☒ NHN ☐ Bestandsvermessung: 10/2009

FESTSTELLUNGSENTWURF

Straßenbauverwaltung Baden - Württemberg

Straße: B 27

Nächster Ort: Tübingen

PROJIS-Nr.: 08 89 7050 00 00

PSP-Element: V.2410.B0027.N74

Unterlage: 10.1

Blatt-Nr.: 10

Grunderwerbsplan



Maßstab: 1:1000

B 27
Bodelshausen (L389) - Nehren (L394)
Bau-km 0+000 bis Bau-km 6+911,528

Aufgestellt:
Regierungspräsidium Tübingen
Abt. 4 - Straßenwesen und Verkehr
Ref. 44 - Planung

Tübingen, den 13.12.2019

Geobasisdaten © Landesamt für Geoinformation und Landesentwicklung Baden-Württemberg, www.lgis.bw.de, 2019 © 1919
CAD 9.1 / B0027OFF_000000 / 101000 PLT / 101000 / 13.12.2019
Form: 113,5 x 96,4 x 0,014 mm

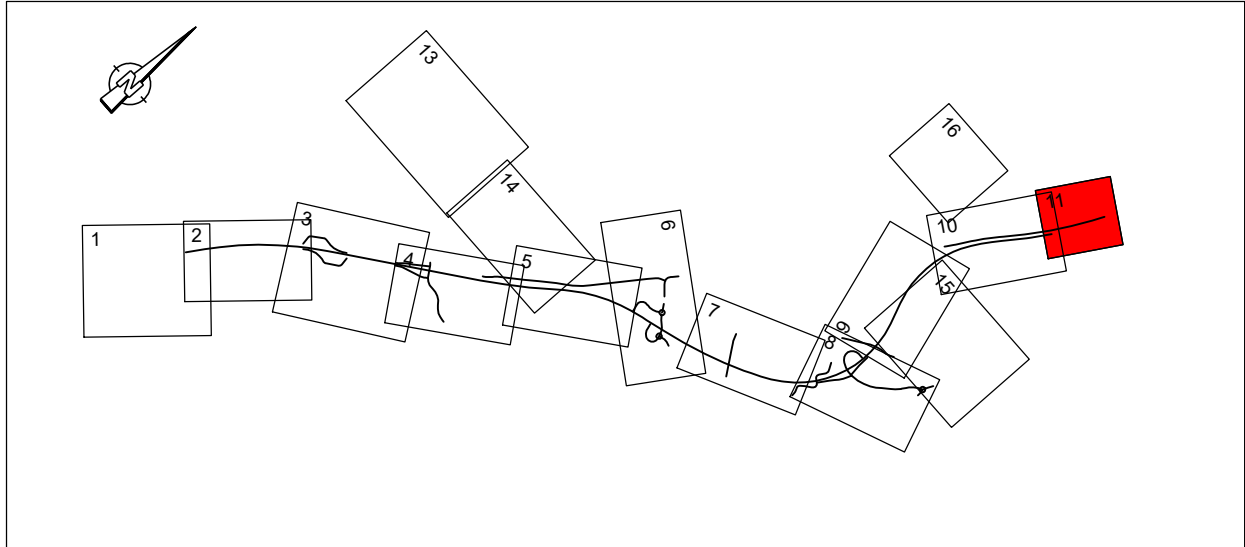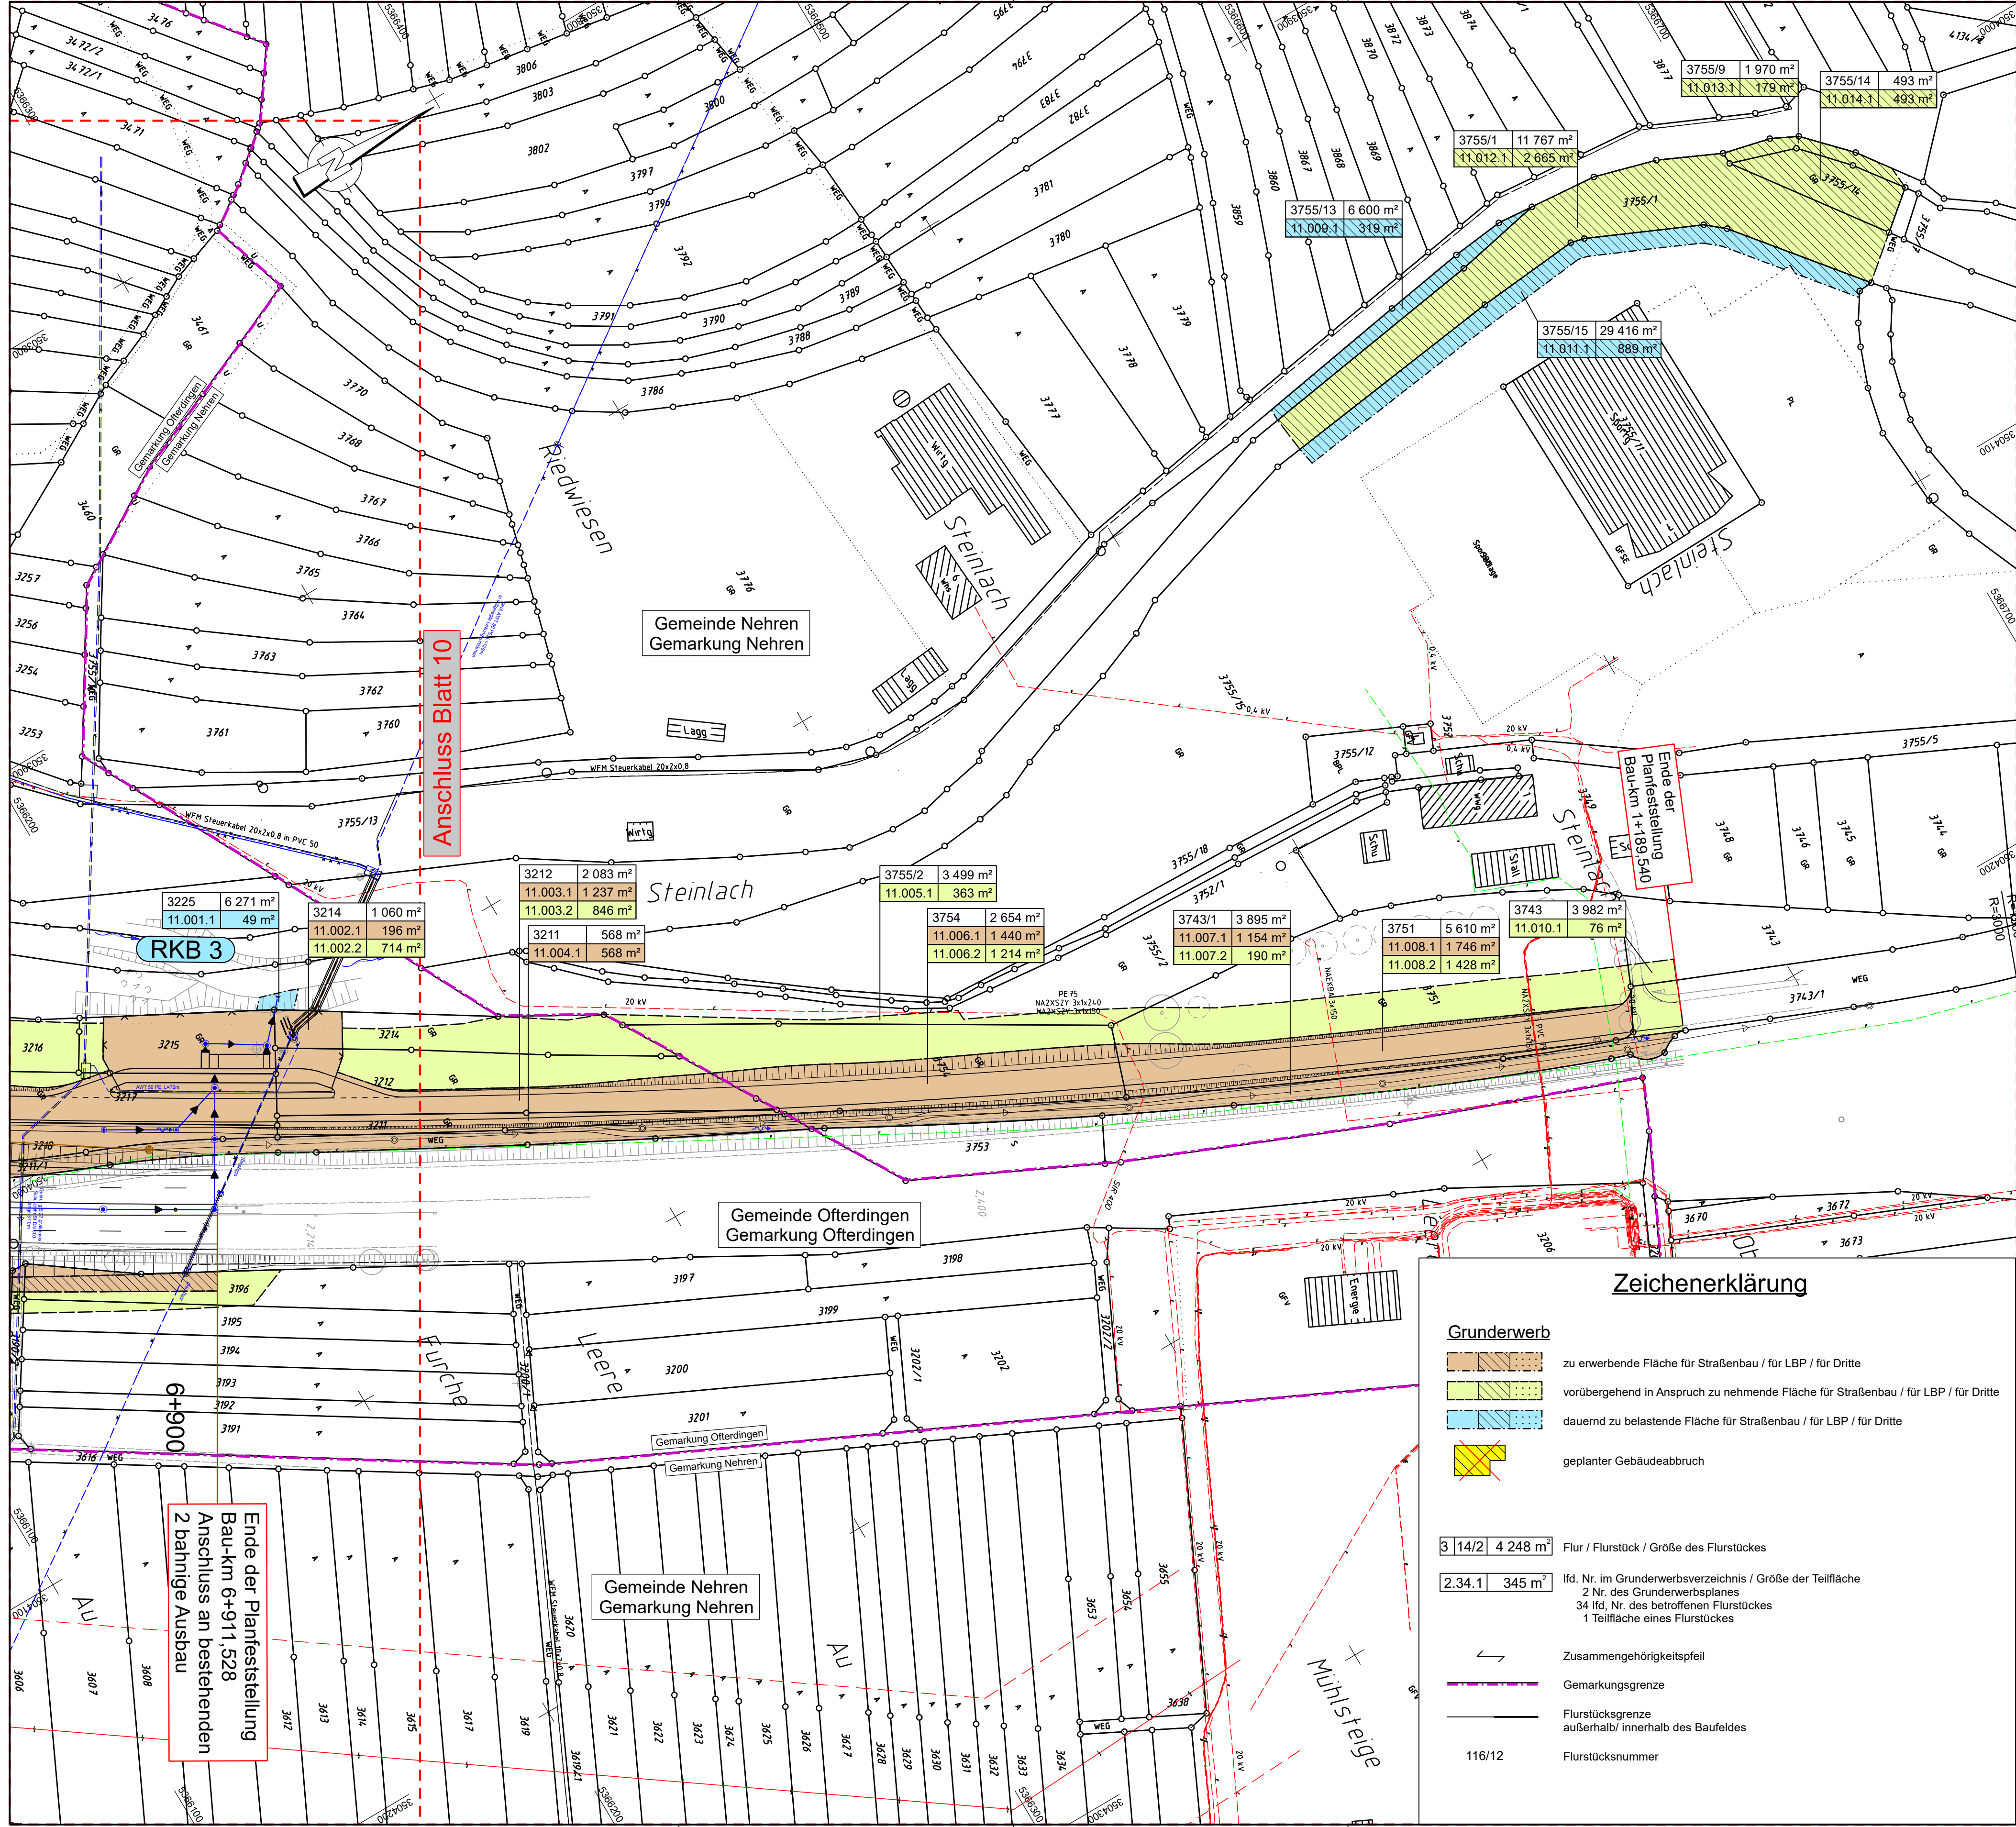

Entwurfsbearbeitung:

INGENIEURBÜRO
DIPL. ING. K. LANGENBACH GmbH
BERATENDE INGENIEURE VBI

72488 SIGMARINGEN, In der Au 11
TEL:07571/7445-0 E-Mail: info@langenbach.de

bearbeitet: TgH/AbA
gezeichnet: AbA

13.12.2019

Straßenbauverwaltung
Baden - Württemberg
Regierungspräsidium Tübingen

Datum:
Name:
bearbeitet:
geprüft:
13.12.2019

Nr.	Art der Änderung	Datum	Name

von Netzknoten	nach Netzknoten	Station
7 6 1 9 0 6 8	7 5 2 0 0 4 8	0 5 7 0
7 5 2 0 0 0 6	7 5 2 0 0 0 8	2 1 1 8 9

Lagesystem:	GK ☒ UTM ☐	Stand Kataster:	03/2019
Höhensystem:	NN ☒ NHN ☐	Bestandsvermessung:	10/2009

FESTSTELLUNGSENTWURF

Straßenbauverwaltung Baden - Württemberg	Unterlage	10.1
Straße: B 27	Blatt-Nr.	11
Nächster Ort: Tübingen	Grunderwerbsplan	
PROJIS-Nr.: 08 89 7050 00 00	Maßstab:	1:1000
PSP- Element: V.2410.B0027.N74		

B 27 Bodelshausen (L389) - Nehren (L394) Bau-km 0+000 bis Bau-km 6+911,528	
Aufgestellt: Regierungspräsidium Tübingen Abt. 4 Straßenwesen und Verkehr Ref. 44 Planung	
Tübingen, den 13.12.2019	

Zeichenerklärung

Grunderwerb

- zu erwerbende Fläche für Straßenbau / für LBP / für Dritte
- vorübergehend in Anspruch zu nehmende Fläche für Straßenbau / für LBP / für Dritte
- dauernd zu belastende Fläche für Straßenbau / für LBP / für Dritte
- geplanter Gebäudeabbruch

3 14/2 4 248 m² Flur / Flurstück / Größe des Flurstückes


2.34.1 345 m² lfd. Nr. im Grunderwerbsverzeichnis / Größe der Teilfläche
2 Nr. des Grunderwerbsplanes
34 lfd. Nr. des betroffenen Flurstückes
1 Teilfläche eines Flurstückes

Zusammengehörigkeitspfeil

Gemarkungsgrenze

Flurstücksgrenze außerhalb/ innerhalb des Baufeldes

116/12 Flurstücksnummer

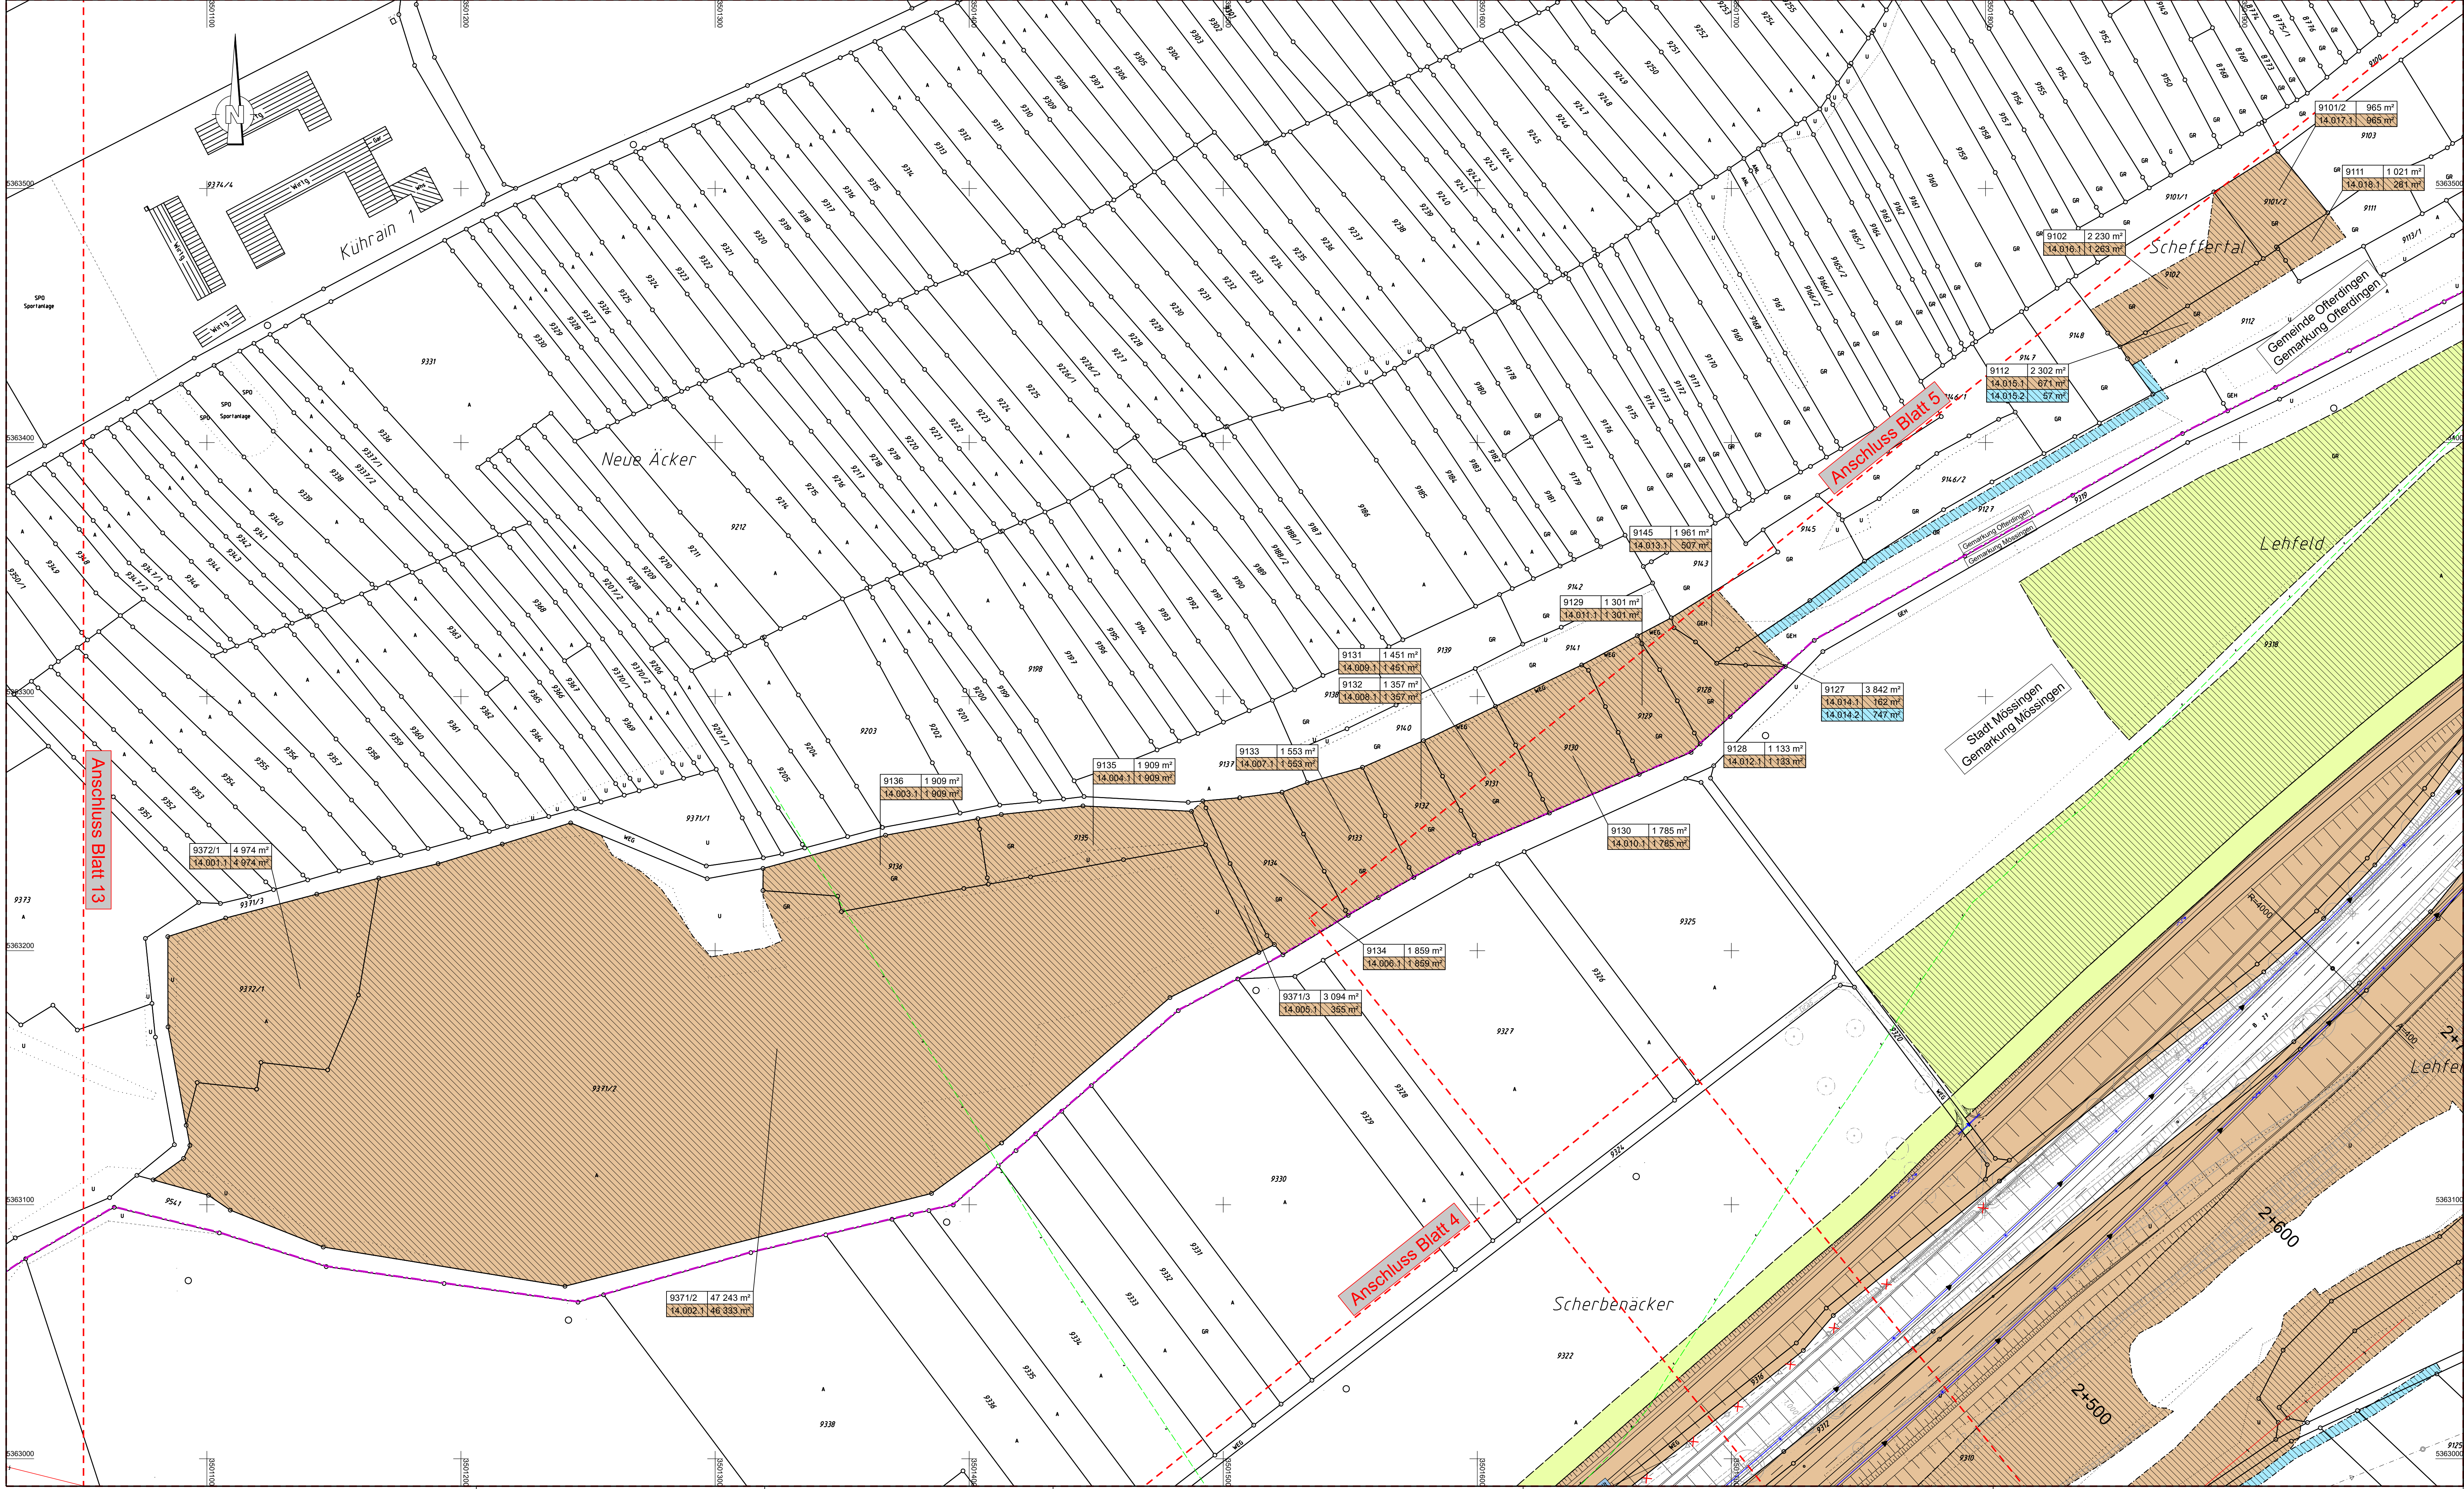

Zeichenerklärung

Grunderwerb

- zu erwerbende Fläche für Straßenbau / für LBP / für Dritte
- vorübergehend in Anspruch zu nehmende Fläche für Straßenbau / für LBP / für Dritte
- dauernd zu belastende Fläche für Straßenbau / für LBP / für Dritte
- geplanter Gebäudeabbruch

3 14/2 4 248 m² Flur / Flurstück / Größe des Flurstückes

2.34.1 345 m² lfd. Nr. im Grunderwerbsverzeichnis / Größe der Teilfläche
34 lfd. Nr. des betroffenen Flurstückes
1 Teilfläche eines Flurstückes




Zusammengehörigkeitspfeil

Gemarkungsgrenze

Flurstücksgrenze
außerhalb/ innerhalb des Baufeldes

116/12

Flurstücksnummer

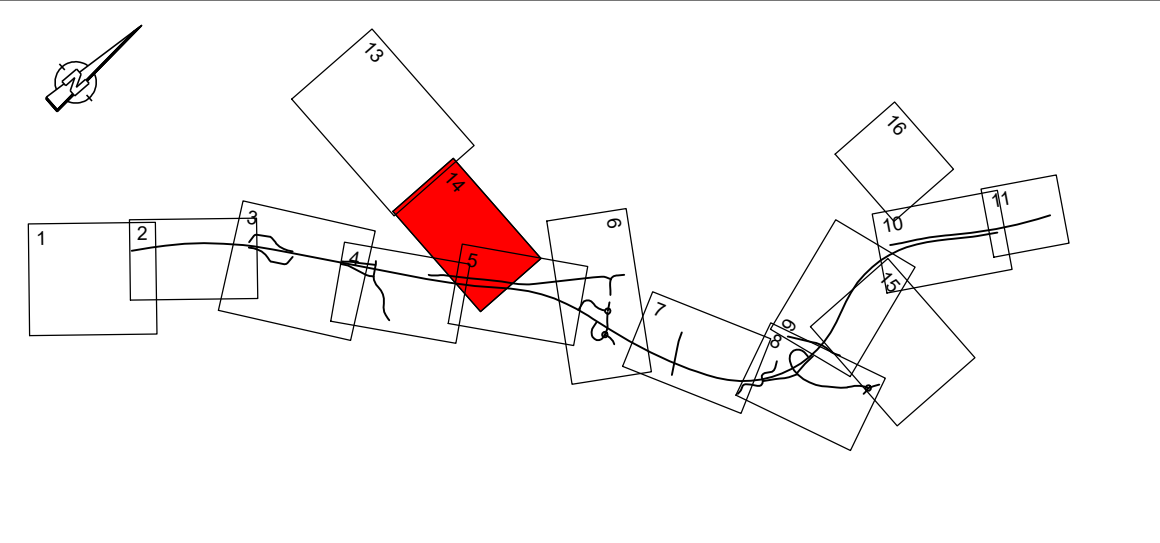

Entwurfsbearbeitung:

INGENIEURBÜRO
DIPL. ING. K. LANGENBACH GmbH
BERATENDE INGENIEURE VBI

72488 SIGMARINGEN, In der Au 11
TEL:07571/7445-0 E-Mail: info@langenbach.de
in Kooperation mit:
K. Langenbach Dresden GmbH
Aismannstraße 15A, 01309 Dresden, Tel. 0351/31541-0

Straßenbauverwaltung
Baden - Württemberg
Regierungspräsidium Tübingen

Nr.	Art der Änderung	Datum	Name

von Netzknoten	nach Netzknoten	Station
Anfangsstation 7 6 1 1 9 0 0 6 8	7 5 2 0 0 4 8	0 5 7 0
Endstation 7 5 2 0 0 0 6	7 5 2 0 0 0 8	2 1 1 8 9


Lagesystem:	GK ☒ UTM ☐	Stand Kataster:	03/2019
Höhensystem:	NN ☒ NHN ☐	Bestandsvermessung:	10/2009

FESTSTELLUNGSENTWURF

Straßenbauverwaltung Baden - Württemberg	Unterlage 10.1
Straße: B 27	Blatt-Nr. 14
Nächster Ort: Tübingen	Grunderwerbsplan
PROJUS-Nr.: 08 89 7050 00 00	
PSP-Element: V.2410 B0027.N74	Maßstab: 1:1000

B 27
Bodelshausen (L389) - Nehren (L394)
Bau-km 0+000 bis Bau-km 6+911,528

Aufgestellt:
Regierungspräsidium Tübingen
Abt. 4 Straßenwesen und Verkehr
Ref. 44 Planung
Tübingen, den 13.12.2019

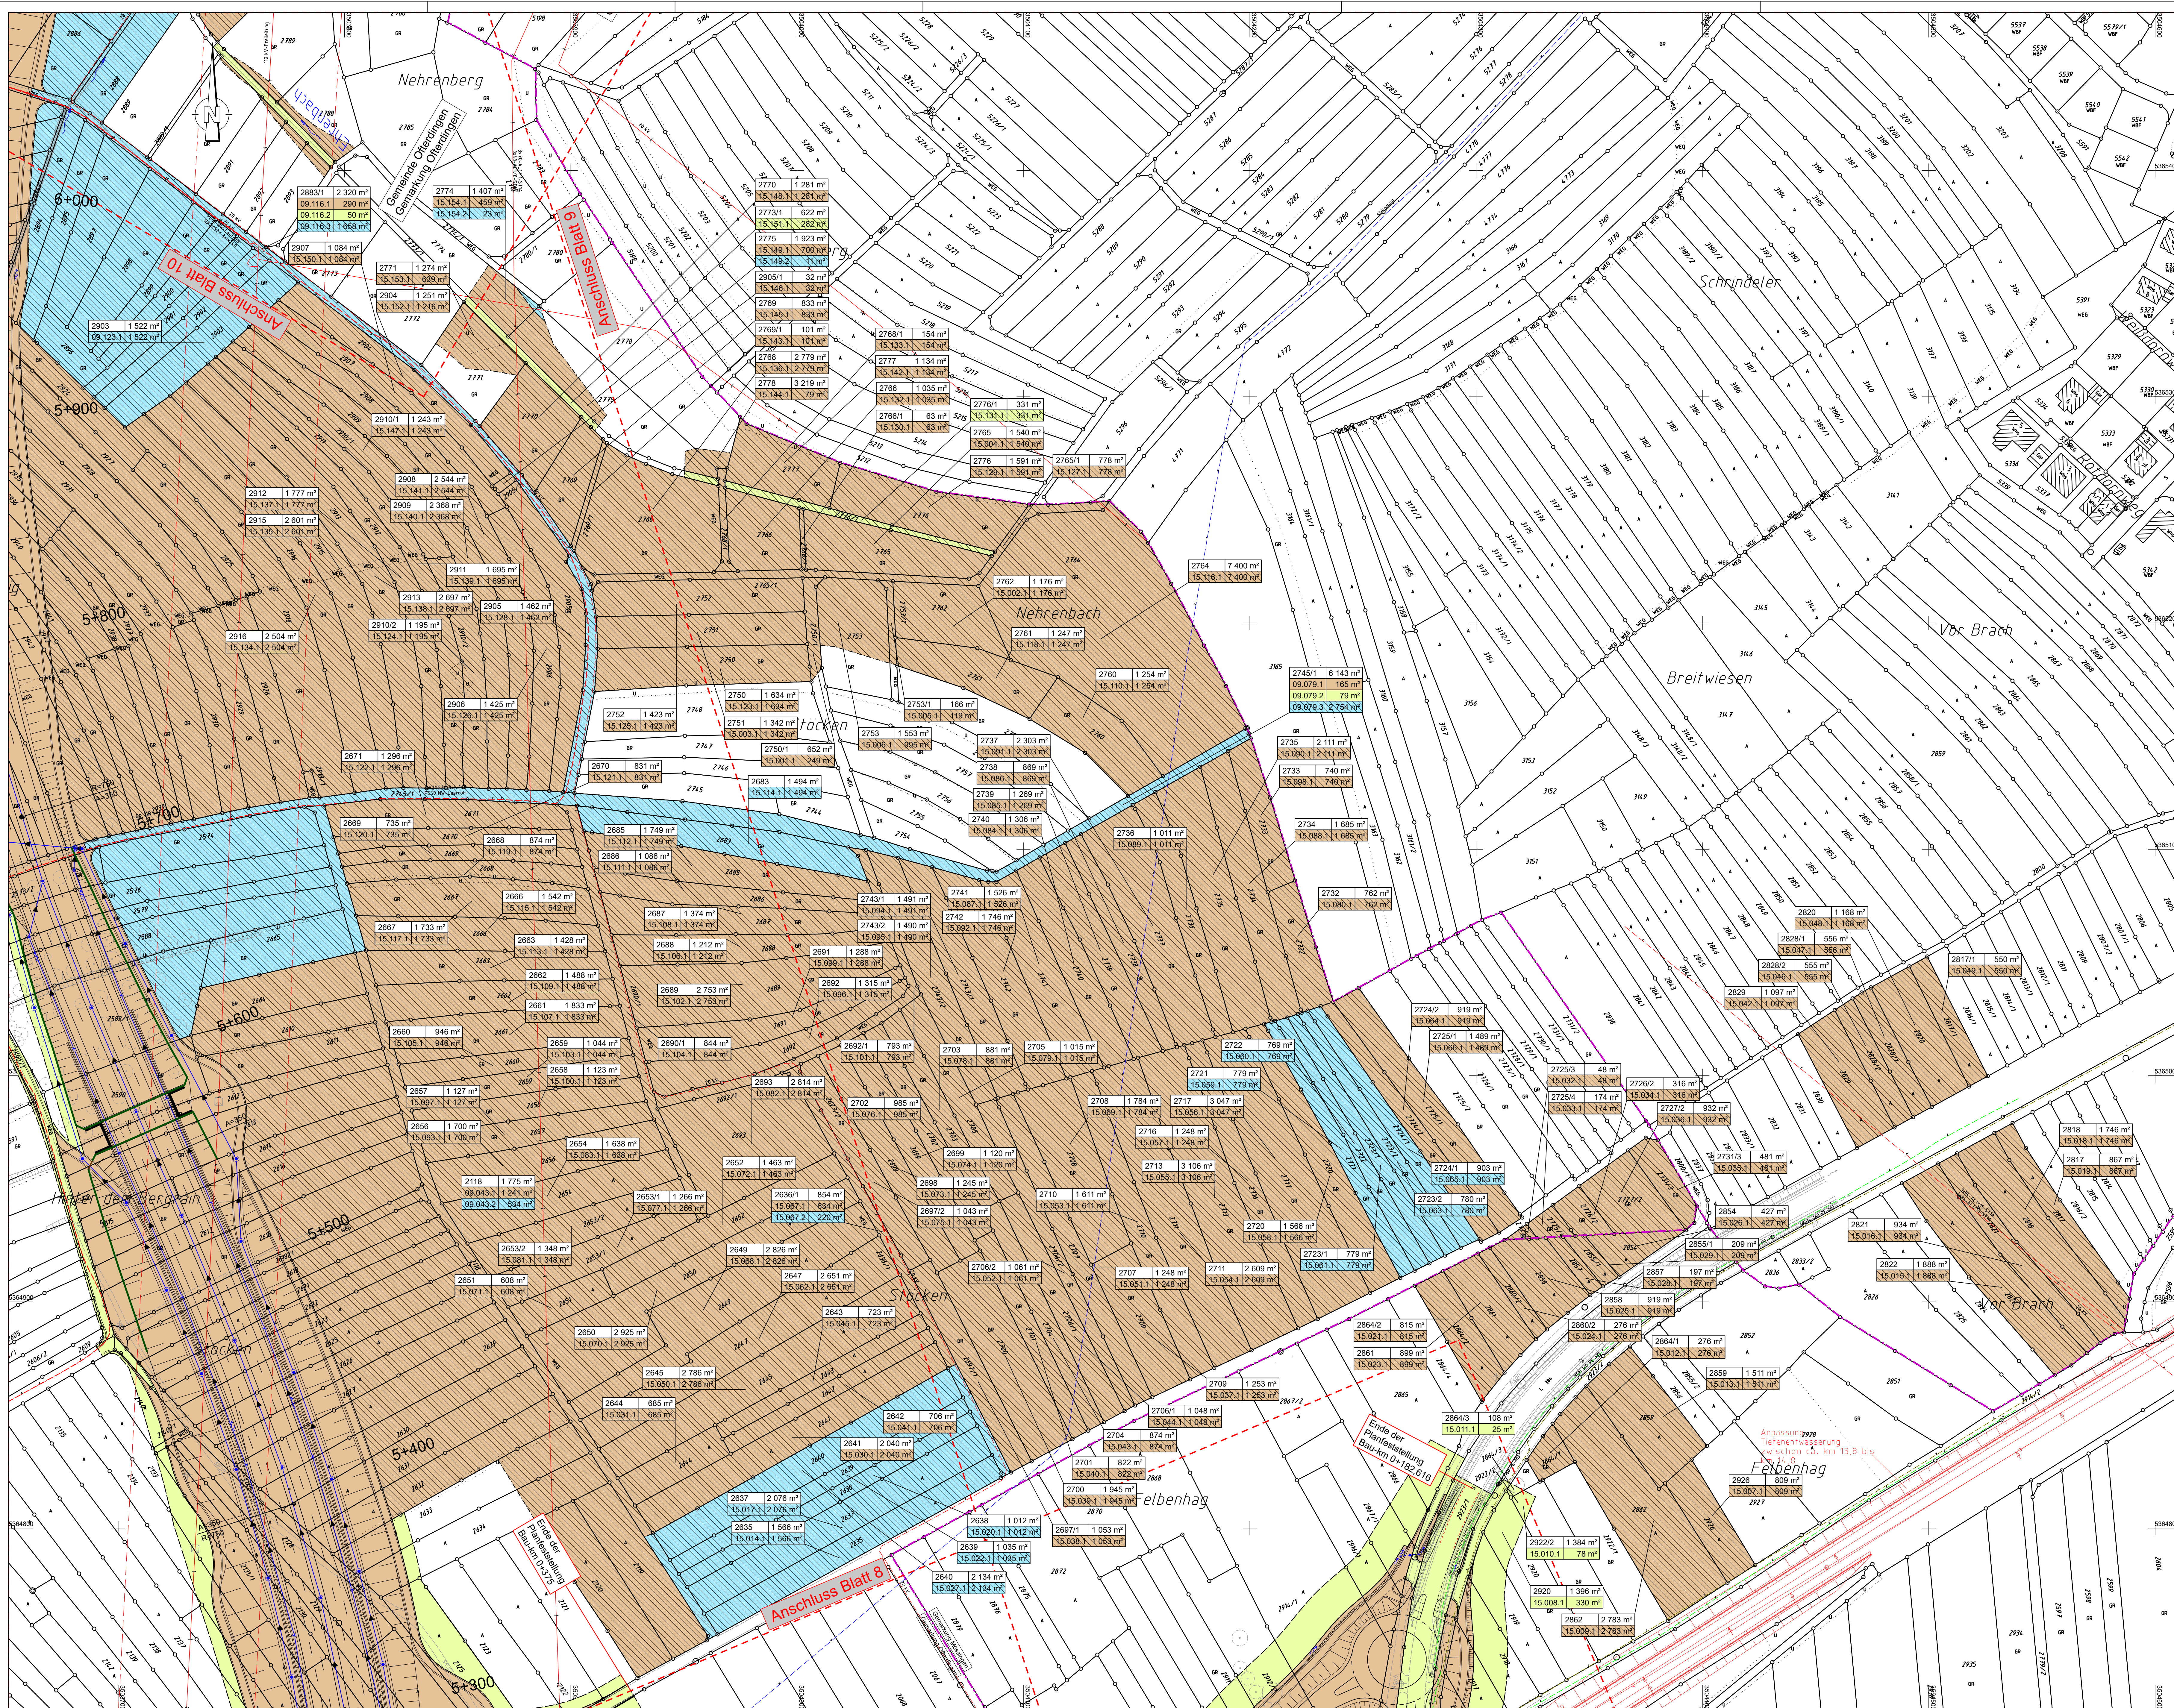

Zeichenerklärung

Grunderwerb

- zu erwerbende Fläche für Straßenbau / für LBP / für Dritte
- vorübergehend in Anspruch zu nehmende Fläche für Straßenbau / für LBP / für Dritte
- dauernd zu belastende Fläche für Straßenbau / für LBP / für Dritte
- geplanter Gebäudeabruch

3 | 14/2 | 4 248 m² Flur / Flurstück / Größe des Flurstücks


2 | 34.1 | 345 m² lfd. Nr. im Grunderwerbsverzeichnis / Größe der Teilfläche
2 Nr. des Grunderwerbsplanes
34 lfd. Nr. des betroffenen Flurstücks
1 Teilfläche eines Flurstücks

→ Zusammengehörigkeitspfeil

— Gemarkungsgrenze

— Flurstücksgrenze außerhalb / innerhalb des Baufeldes

116/12 Flurstücksnummer

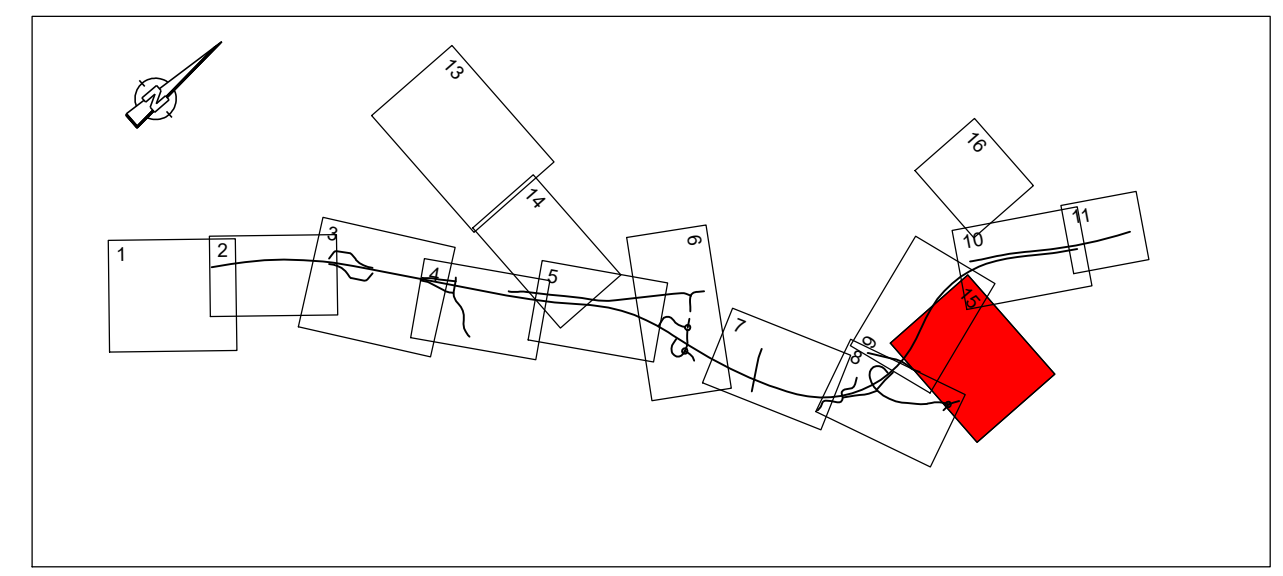

Entwurfserstellung

INGENIEURBÜRO
DIPLOM. ING. K. LANGENBACH GMBH
BERATUNGS- UND VERMESSUNGSBÜRO

72468 SIGMARINGEN, In der Au 11
TEL 0751/7445-0 E-Mail: info@langenbach.de

bearbeitet: TGHADA
gezeichnet: AbA
13.12.2019

Strassenbauverwaltung
Baden - Württemberg
Regierungspräsidium Tübingen

Datum: 13.12.2019
Name: [Signature]

Nr.	Art der Änderung	Datum	Name

von Netzknoten	nach Netzknoten	Station
7 6 1 9 0 6 8	7 5 2 0 0 4 8	0 5 7 0
Endstation	7 5 2 0 0 0 6	7 5 2 0 0 0 8

Lagesystem: GK ☒ UTM ☐ Stand Kataster: 03/2019
Höhensystem: NN ☒ NHN ☐ Bestandsvermessung: 10/2009

FESTSTELLUNGSENTWURF

Strassenbauverwaltung Baden - Württemberg
Straße: B 27
Nächster Ort: Tübingen

Unterlage: 10.1
Blatt-Nr.: 15
Grunderwerbsplan


PROJIS-Nr.: 08 89 7050 00 00
FSP-Element: V-2410.B0027.N74

Maßstab: 1:1000

B 27
Bodelshausen (L389) - Nehren (L394)

Bau-km 0+000 bis Bau-km 6+911,528

Aufgestellt:
Regierungspräsidium Tübingen
Abt. 4 Straßenwesen und Verkehr
Ref. 44 Planung
Tübingen, den 13.12.2019

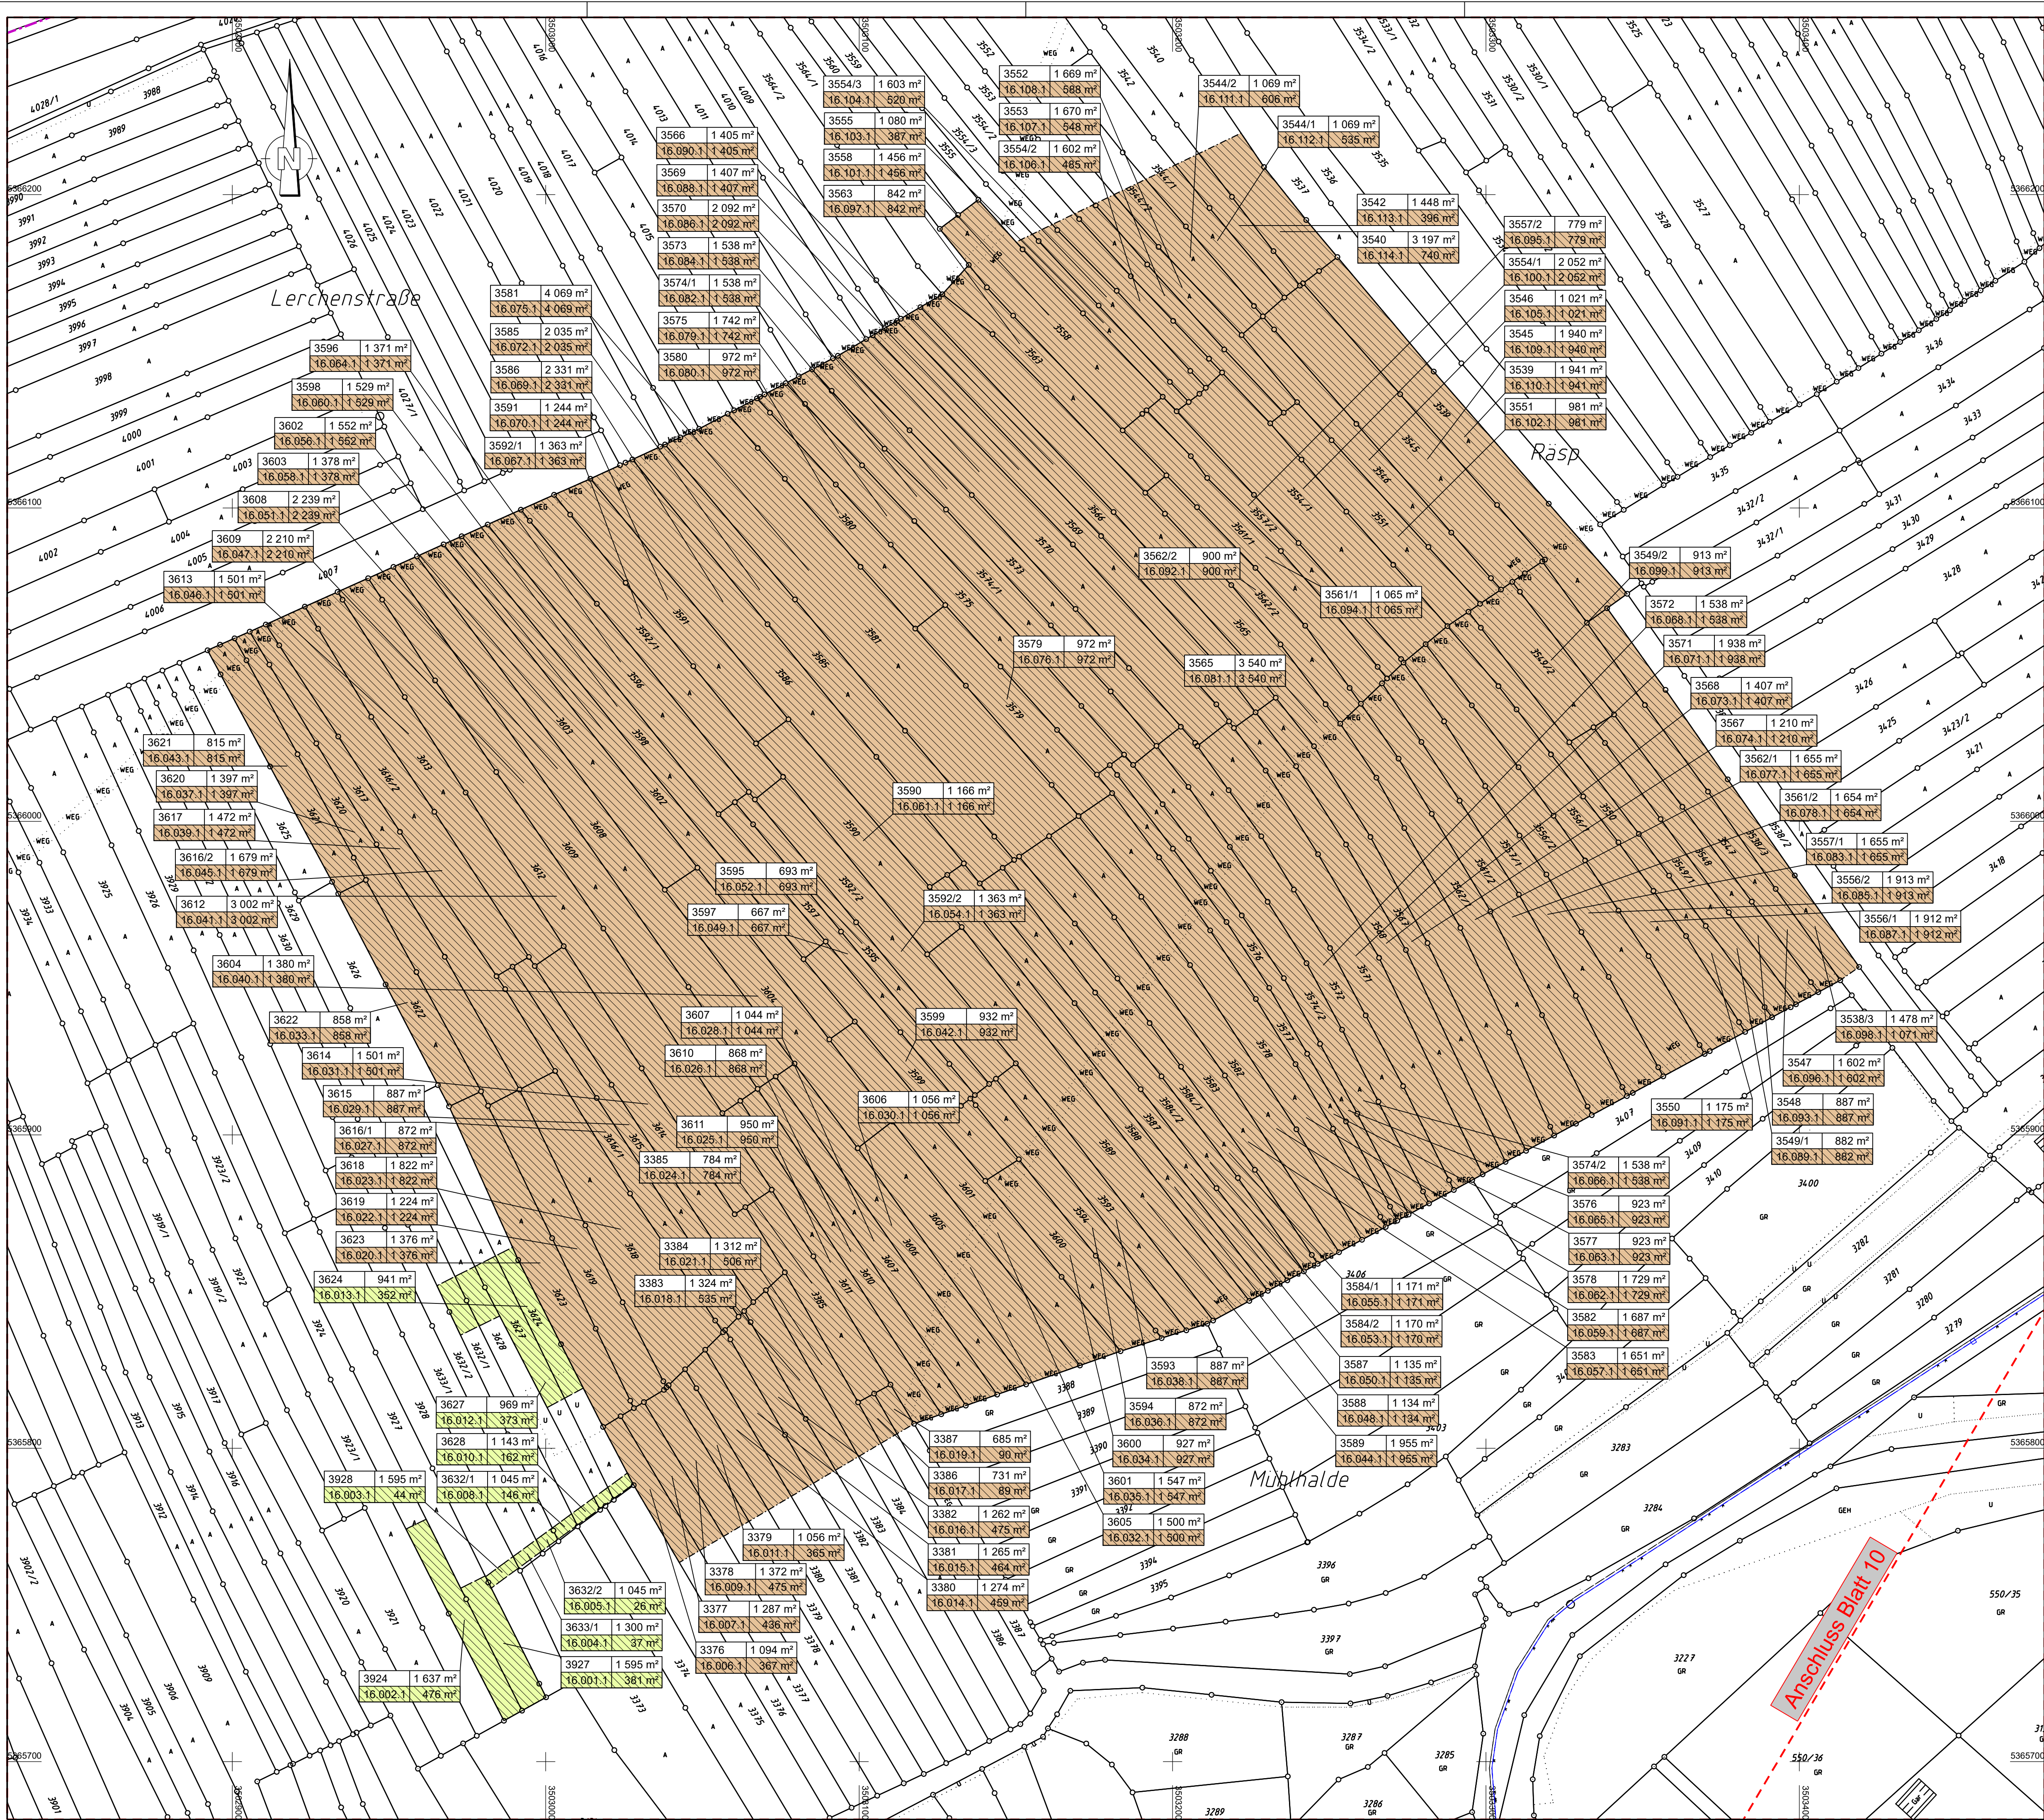

Zeichenerklärung

Grunderwerb

- zu erwerbende Fläche für Straßenbau / für LBP / für Dritte
- vorübergehend in Anspruch zu nehmende Fläche für Straßenbau / für LBP / für Dritte
- dauernd zu belastende Fläche für Straßenbau / für LBP / für Dritte
- geplanter Gebäudeabruch

3 14/2 4 248 m² Flur / Flurstück / Größe des Flurstückes


2.34.1 345 m² lfd. Nr. im Grunderwerbsverzeichnis / Größe der Teilfläche
2 Nr. des Grunderwerbsplanes
34 lfd. Nr. des betroffenen Flurstückes
1 Teilfläche eines Flurstückes

Zusammengehörigkeitspfeil

Gemarkungsgrenze

Flurstücksgrenze außerhalb/ innerhalb des Baufeldes

116/12 Flurstücksnummer

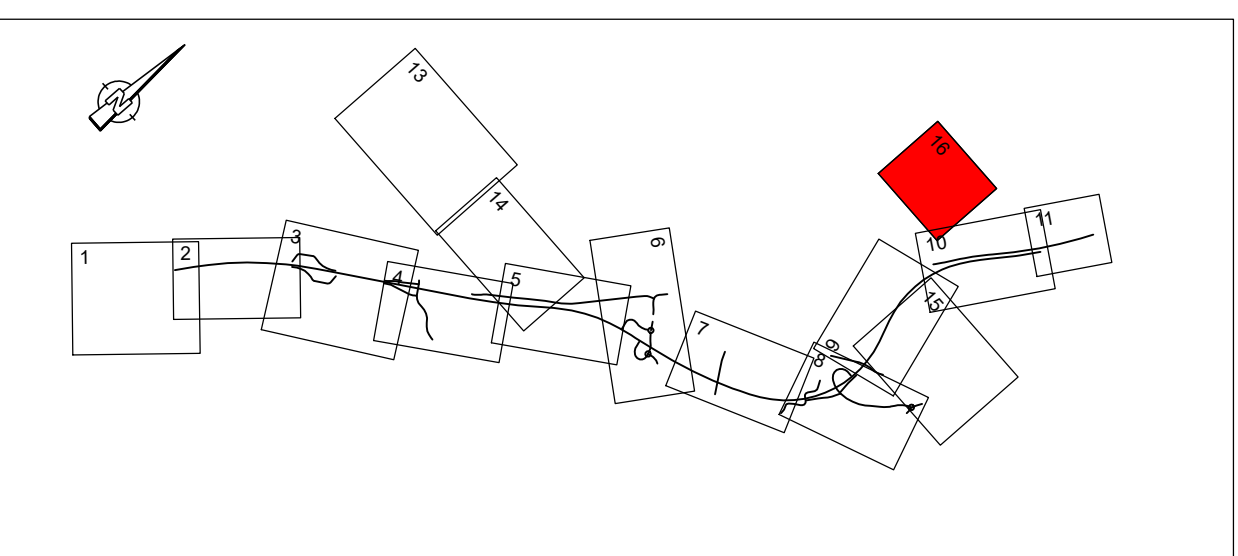

Entwurfsbearbeitung:

INGENIEURBÜRO
DIPL. ING. K. LANGENBACH GmbH
BERATUNDE INGENIEUR VBI

72488 SIGMARINGEN, In der Au 11
TEL: 07571/7445-0 E-Mail: info@langenbach.de

in Kooperation mit:
K. Langenbach Dresden GmbH
Altensteinstraße 15A, 01309 Dresden, Tel. 0351/31541-0

bearbeitet: TgH/AbA
gezeichnet: AbA

13.12.2019

Straßenbauverwaltung
Baden - Württemberg
Regierungspräsidium Tübingen

Datum:
Name:
bearbeitet:
bearbeitet:

Nr.	Art der Änderung												Datum	Name

	von Netzknoten						nach Netzknoten						Station							
Anfangsstation	7	6	1	9	0	6	8	7	5	2	0	0	4	8			0	5	7	0
Endstation	7	5	2	0	0	0	6	7	5	2	0	0	0	8			2	1	8	9

Lagesystem:	GK	☒	UTM	☐	Stand Kataster:	03/2019				
Höhensystem:	NN	☒	NHN	☐	Bestandsvermessung:	10/2009				

FESTSTELLUNGSENTWURF

Straßenbauverwaltung Baden - Württemberg

Straße: B 27

Nächster Ort: Tübingen

PROJIS-Nr.: 08 89 7050 00 00

PSP- Element: V.2410.B0027.N74

Unterlage 10.1
Blatt-Nr. 16

Grunderwerbsplan

Maßstab: 1:1000

B 27
Bodelshausen (L389) - Nehren (L394)

Bau-km 0+000 bis Bau-km 6+911,528

Aufgestellt:
Regierungspräsidium Tübingen
Abt. 4 Straßenwesen und Verkehr
Ref. 44 Planung

Tübingen, den 13.12.2019

Geobasisdaten © Landesamt für Geoinformation und Landentwicklung Baden-Württemberg, www.lgl-bw.de, Az.: 2651 9-1/19
Geodaten © Landesamt für Geoinformation und Landentwicklung Baden-Württemberg, www.lgl-bw.de, Az.: 2651 9-1/19

Formel: 86.0 x 56.0 x 56.0